


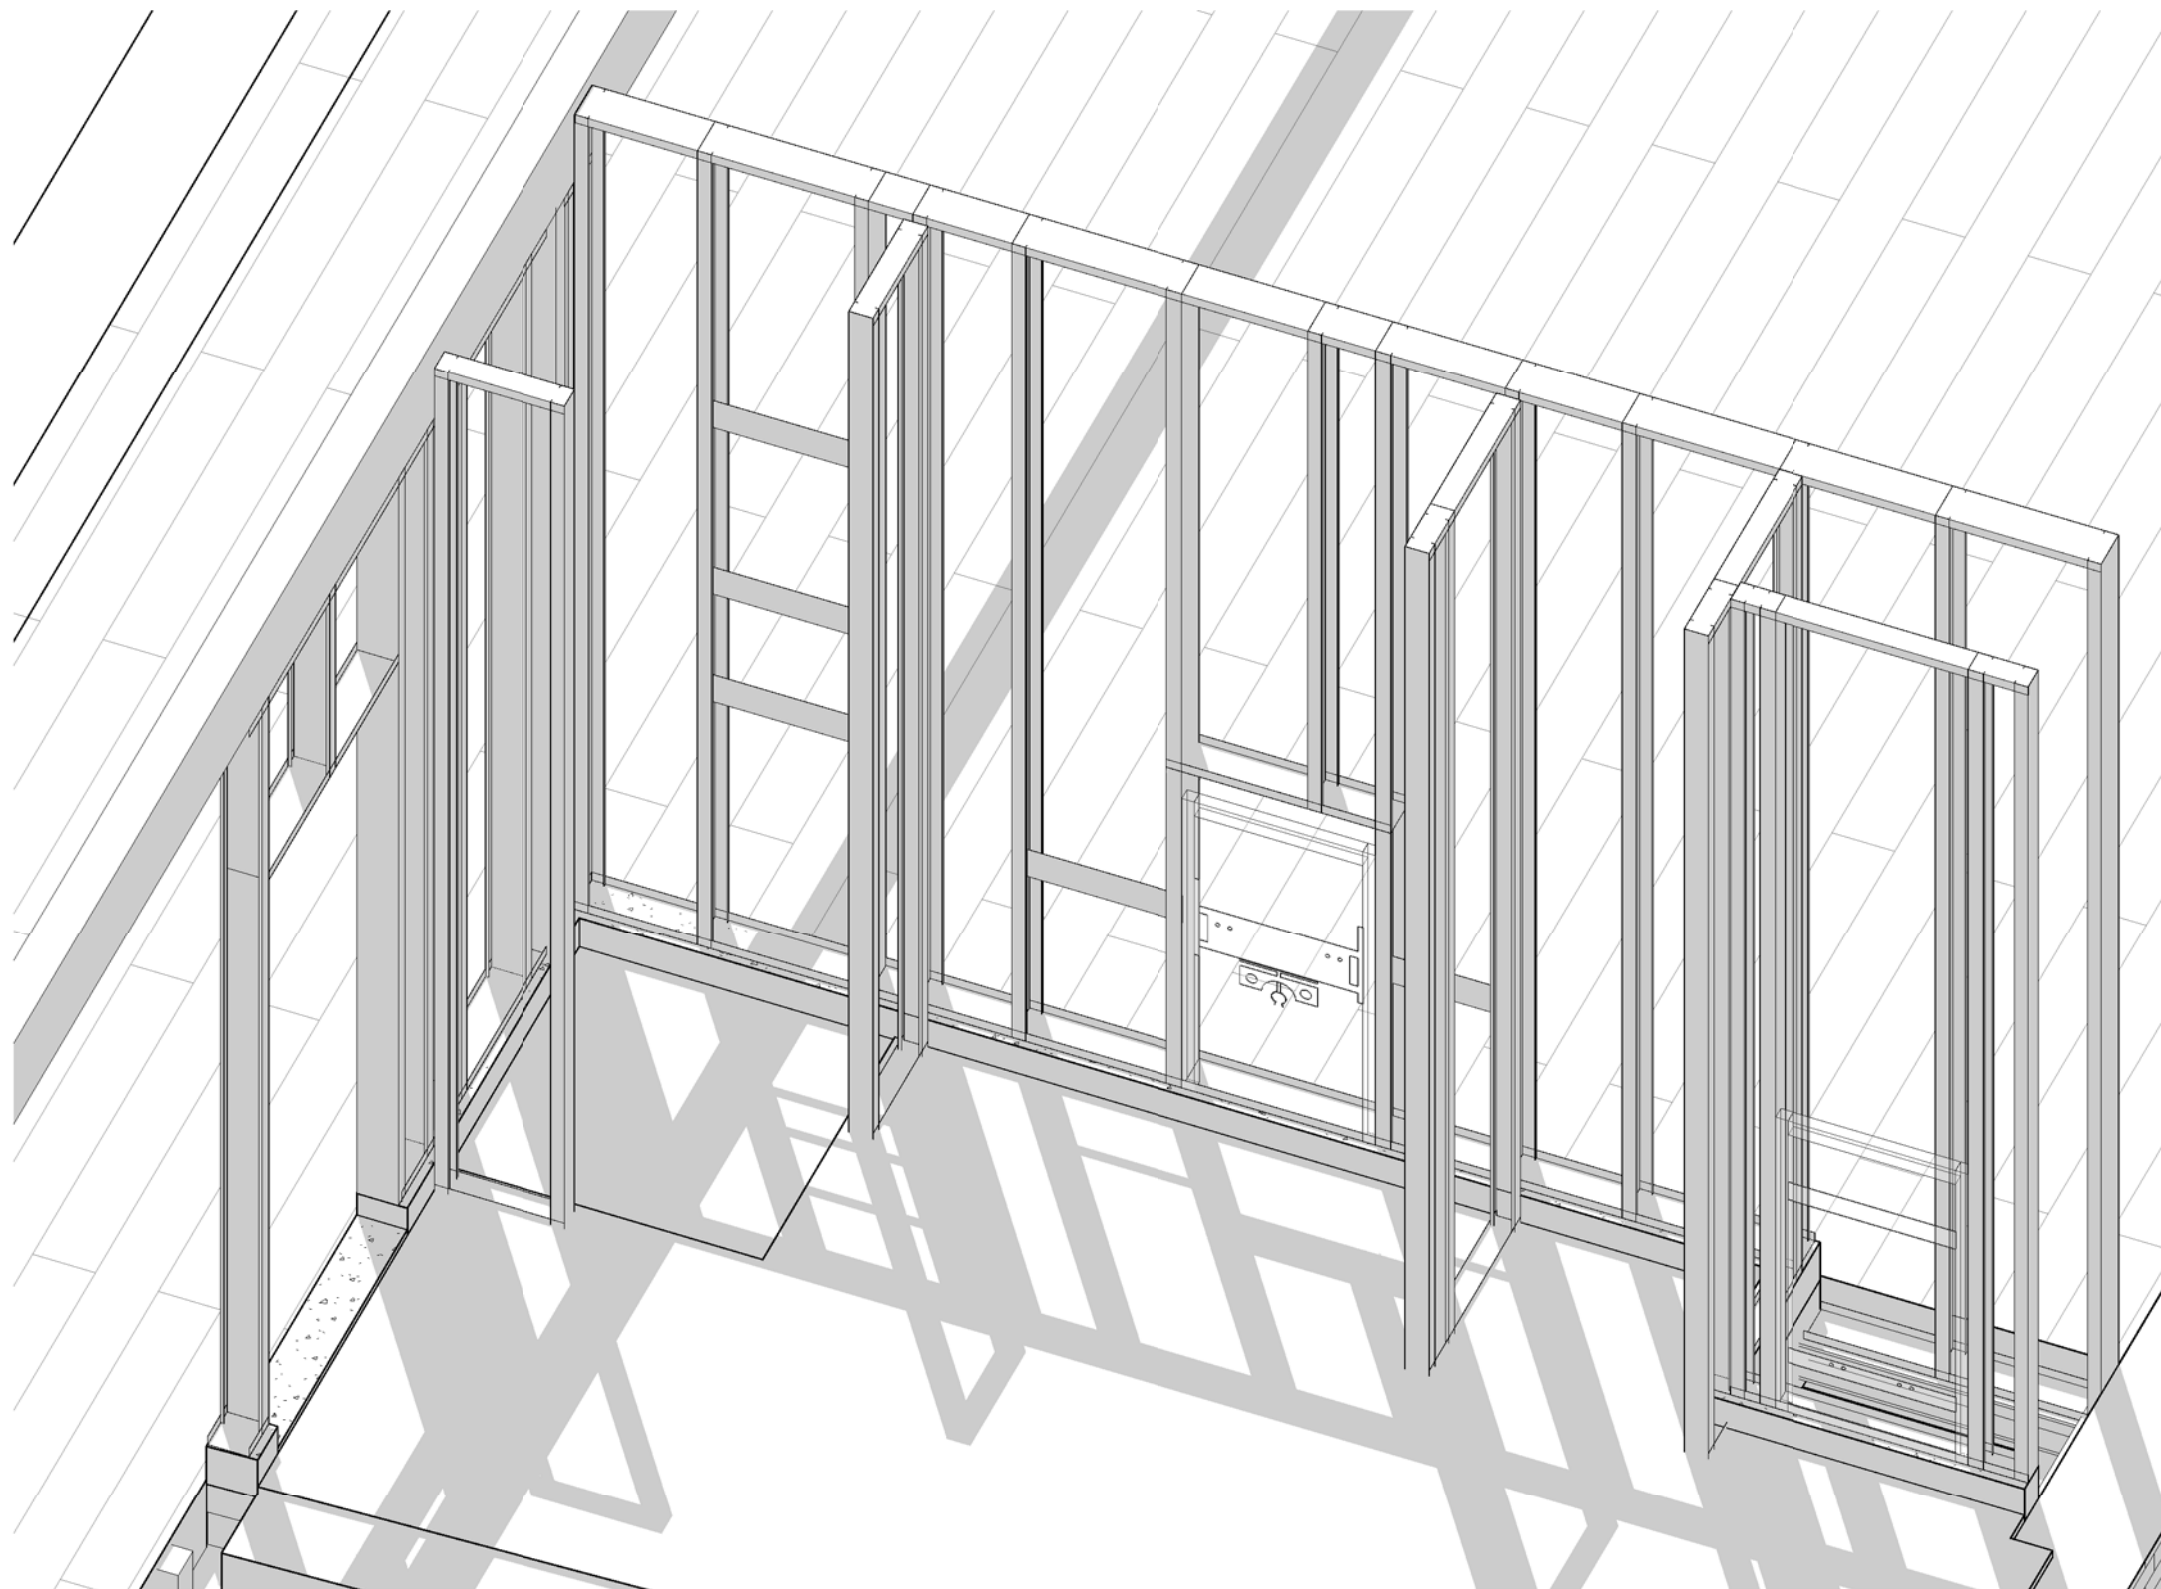

Note:

Skeletkonstruktion for gipspladevægge.

Henvisninger:

T_A - 1_4_801 Oversigtsplan - toilet 1. sal
T_A - - 4_801 Normalkonstruktioner toilet
T_A - 1_4_804 Plan - toilet 1.sal - skeletvægge
T_A - 1_4_808 Plan - toilet 1.sal - sanitet
T_A - 1_4_809 Længdesn. - toilet 1.sal - sanitet
T_A - 1_4_810 Opstalter - 1.sal toilet - sanitet
T_A - 1_4_811 1.sal toilet - gennemf. væg/skakt

Installationer

T_A - 1_4_814 Inst.-skakt vandret snit - VVS
T_A - 1_4_815 Inst.-skakt/væg længdesn. - VVS
T_A - 1_4_816 Inst.-væg tværsnit - VVS

streamline
consult

Nr.	Revisions beskrivelse	Dato

AB59 NK


Stuðiestræðe 13D

Toilet 1.sal skeletkonstruktion isometrisk

Projekt nr.	AB59 NK
Dato	18-01-2008
Tegnet af	TRM
Kontrol af	RJK

T_A_-_9_801

Mål

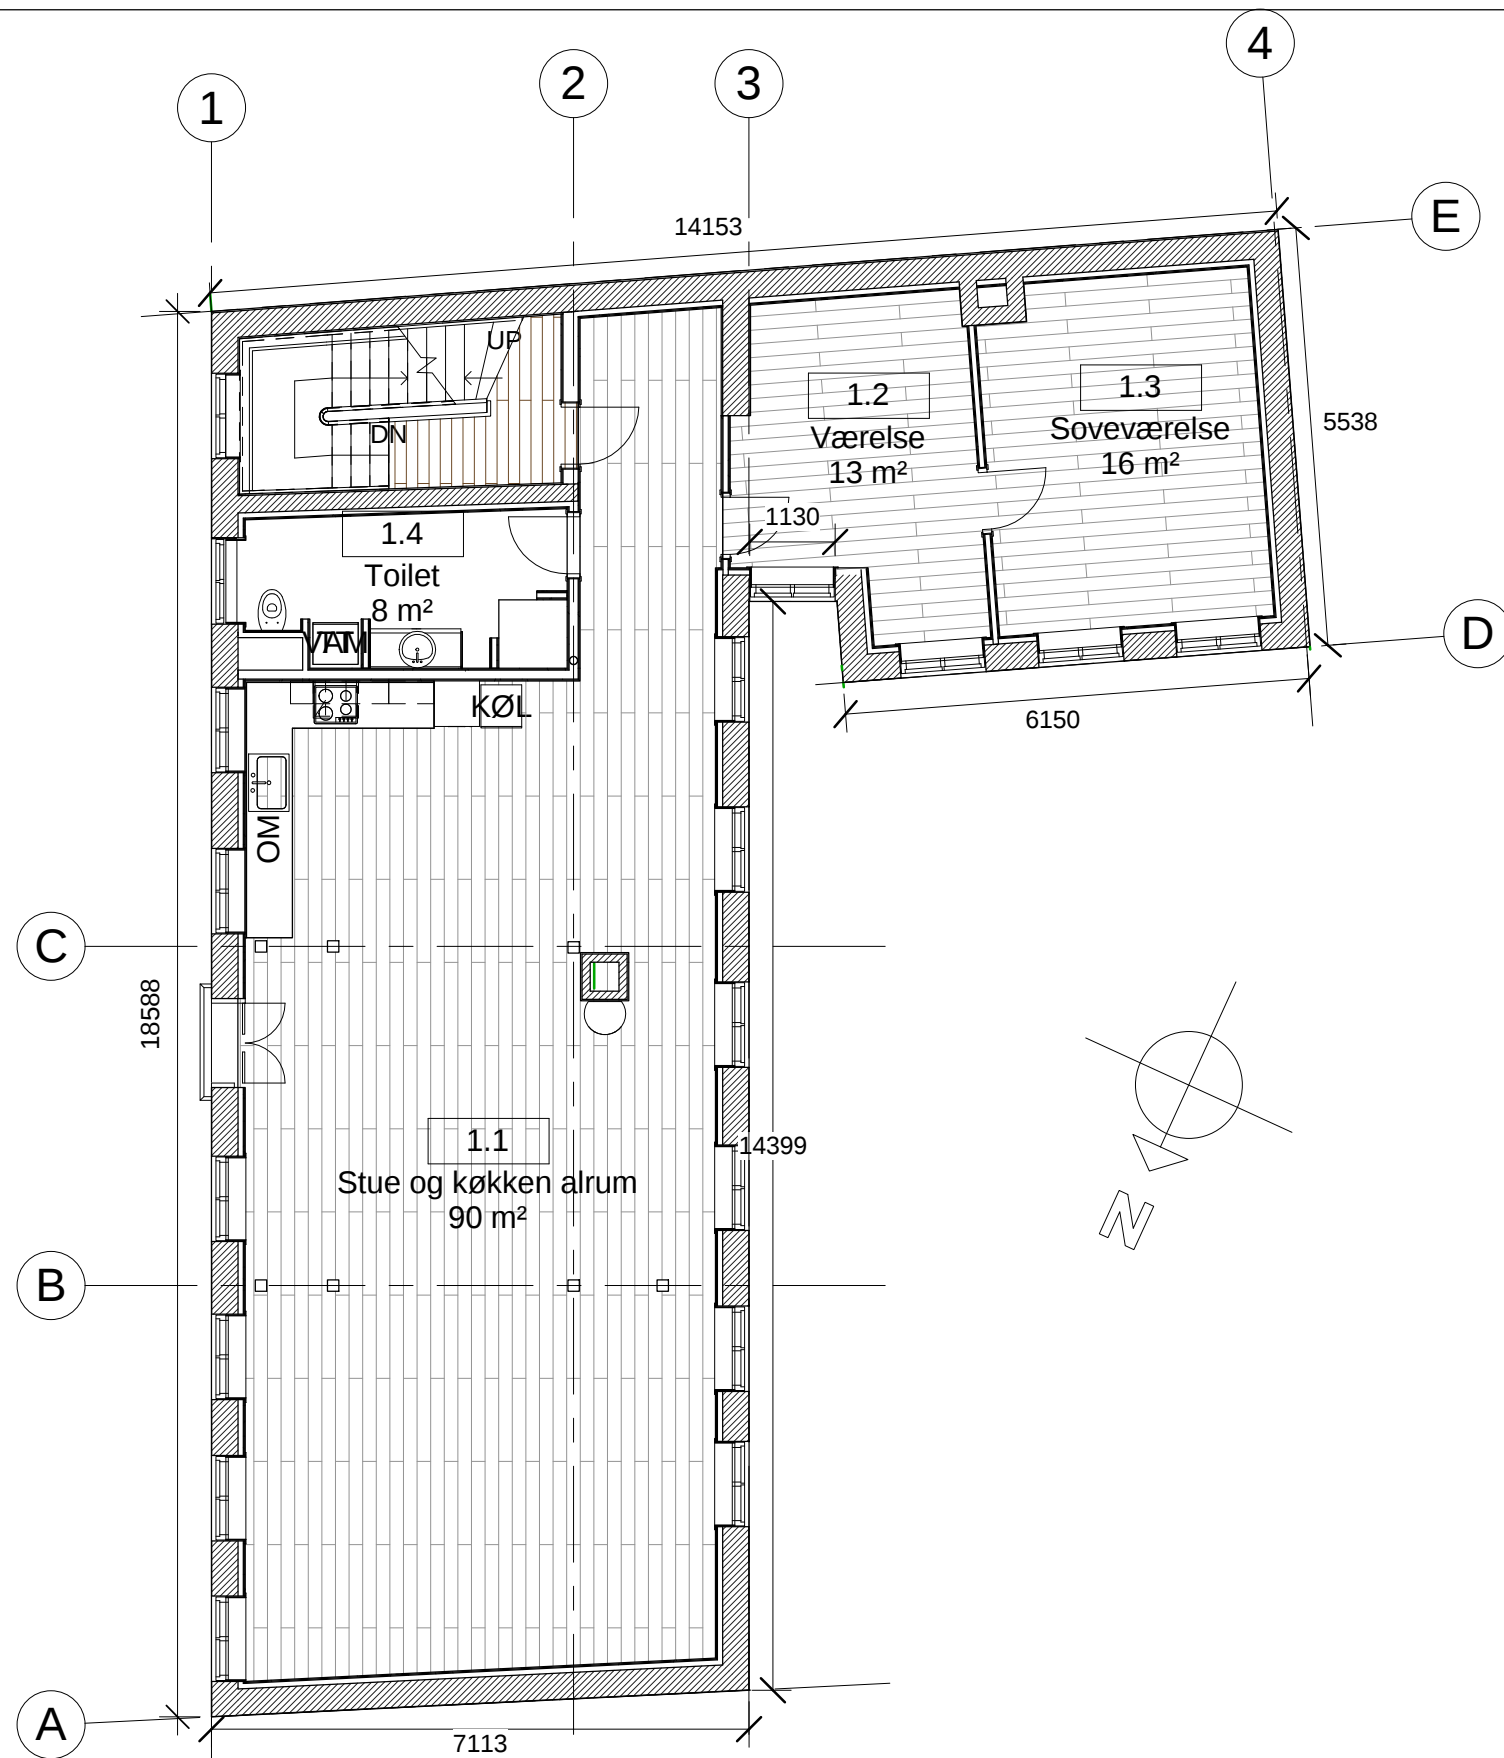

streamline
consult

Nr.	Revisions beskrivelse	Dato

AB59 NK

Stuðjestræde 13D

Plan 1. sal

Projekt nr.	AB59 NK	T_A_-_1_1_001
Dato	18-01-2008	
Tegnet af	TRM	
Kontrol af	SJL	
Mål		1 : 100

