



Danmarksgade

North: 6246218.22 (UTM32)
East: 476486.65
Højde: 20,6m

North: 6246217.23 (UTM32)
East: 476518.17
Højde: 21,2m

North: 6246200.46 m (UTM32)
East: 476551.99 m

North: 6246179.62 m (UTM32)
East: 476552.68 m

Note:
Boliger mellem Danmarksgade og Enghaven.
Ejerlav: Holstebro bygrunde
Matrikel nr.: 339d

Matriklens samlede areal er 4550 m²

Det samlede bebyggede areal er 1150 m² (Heraf punkthuse 610 m²)

Samlet bruttoetageareal for punkthusene er 2802 m²

Bebyggelsesprocenten er (ekskl. infill hus mod Danmarksgade): 62%

Friareal: 1142 m²

Alle mål opgivet i mm.
Alle koter er relative.

Signaturforklaring:


- Terræn vej/parkeringsområde
- Terræn friarealer

TRM
arkitekter

Nr.	Revisions beskrivelse	Dato


Domea
Danmarksgade 10-12
Holstebro

Beliggenhedsplan		
Projekt nr.	09-A07-1	T_A_-_1_200
Dato	07-04-2009	
Tegnet af	TRM	
Kontrol af	TTH	
		Mål 1 : 200

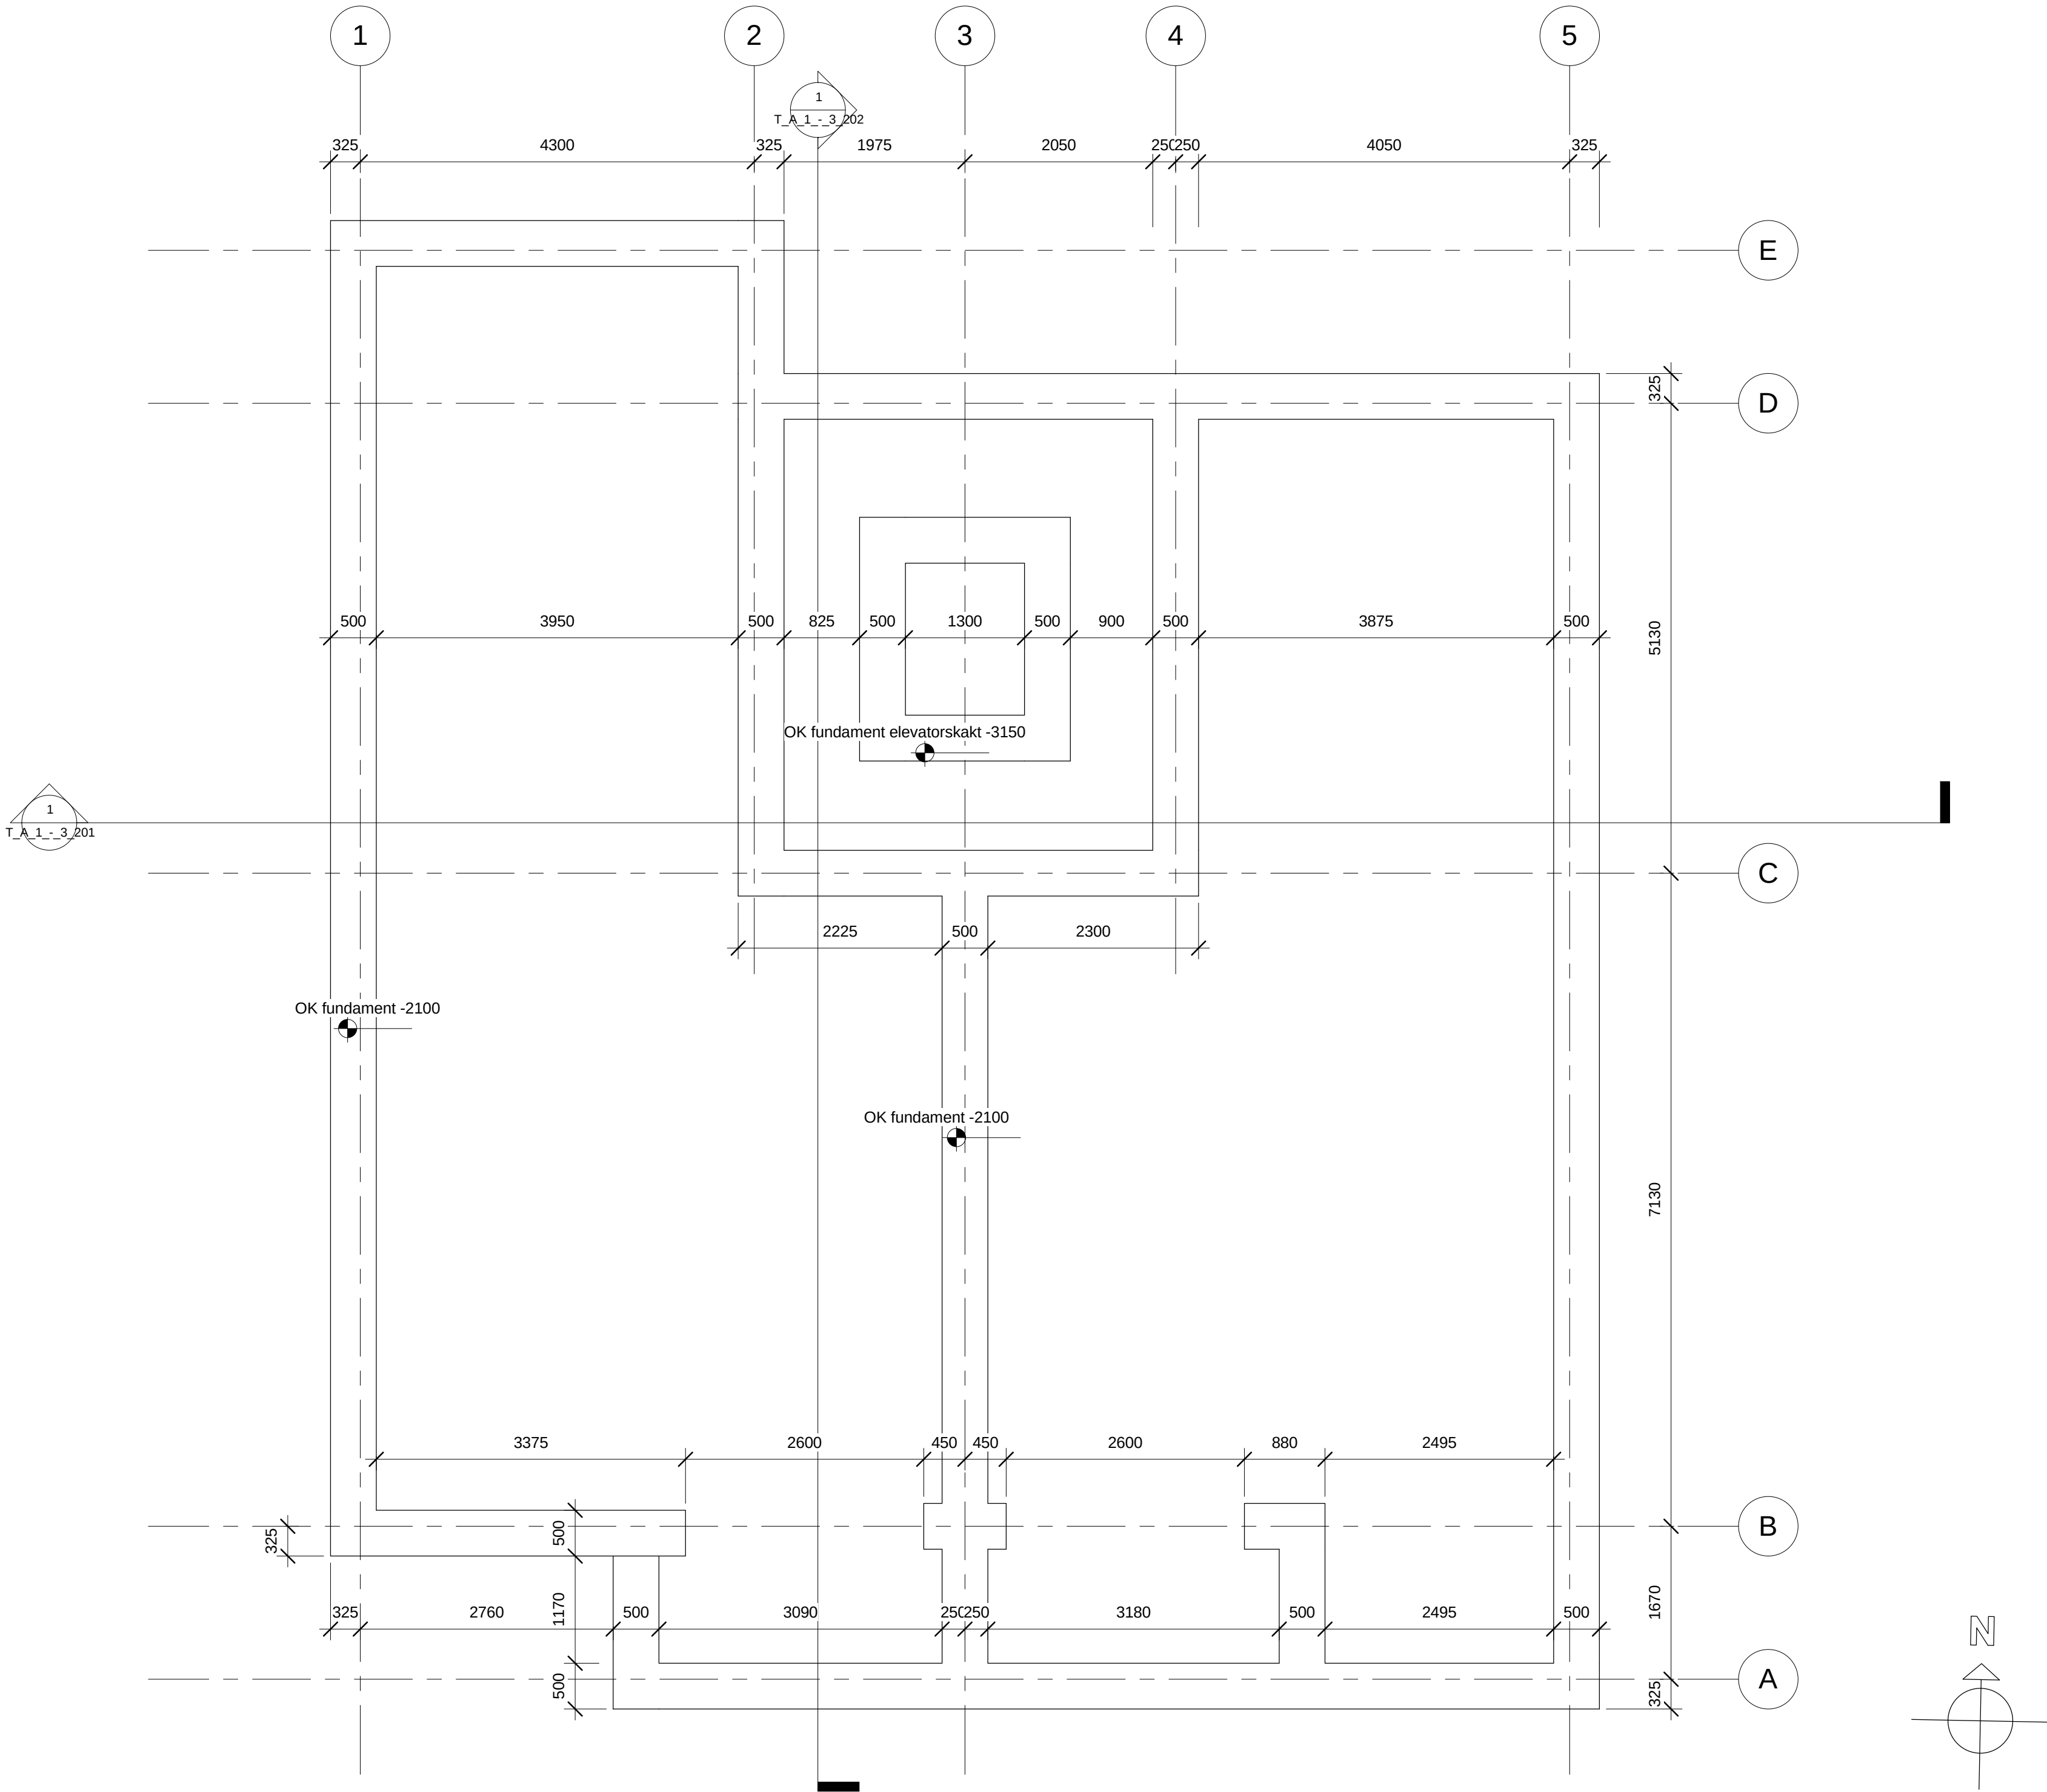

Note:
Alle mål opgivet i mm.
Alle koter er relative


Henvisninger:
T_A_1_-3_201 Snit CD-CD 1-50
T_A_1_-3_202 Snit 2-2 1-50

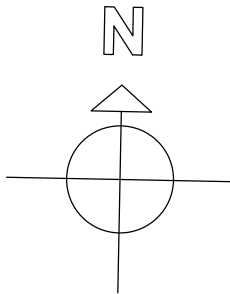

Nr.	Revisions beskrivelse	Dato

Domea
Danmarksgade 10-12
Holstebro

Plan Fundament 1-50		
Projekt nr.	09-A07-1	T_A_1_F_1_201
Dato	07-04-2009	
Tegnet af	TRM	
Kontrol af	RJK	
Mål		1 : 50

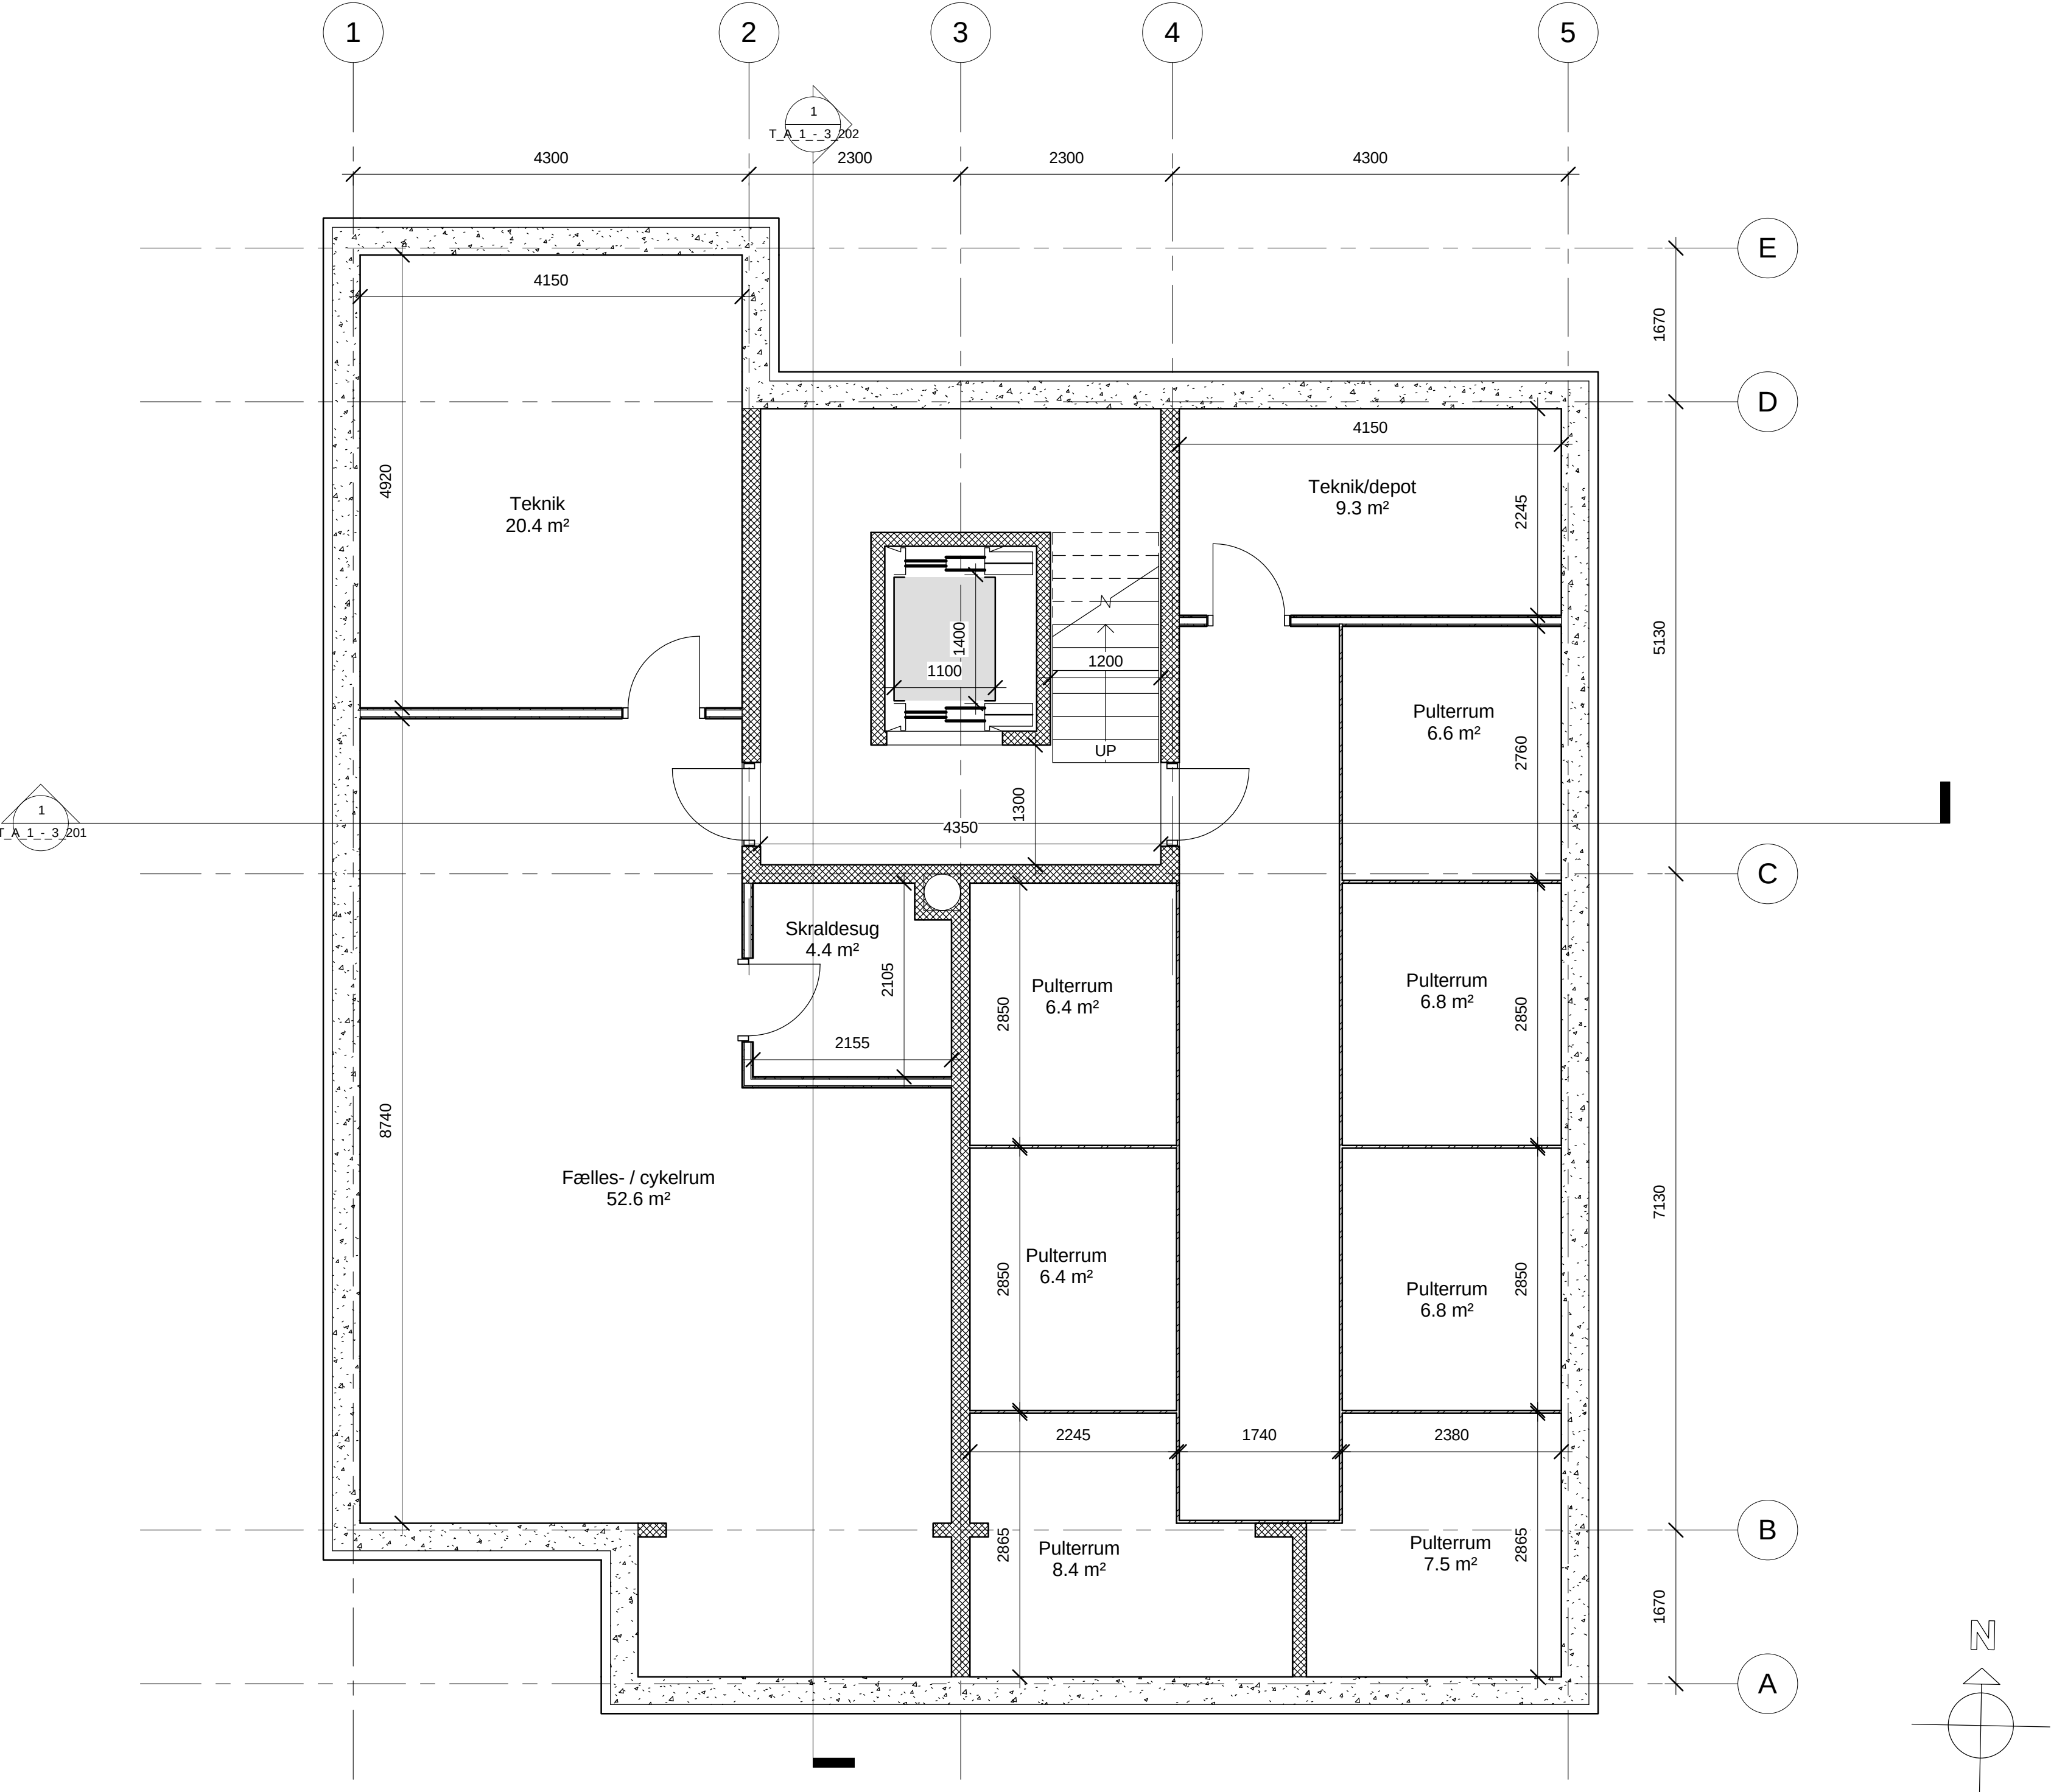

Note:
Alle mål opgivet i mm.


Henvisninger:
T_A_1_-_3_201 Snit CD-CD 1-50
T_A_1_-_3_202 Snit 2-2 1-50

- Signaturer:
- Kældervæg - beton in-situ 400 mm
 - Ydervæg - lodret træbeklædning 400 mm
 - Ydervæg let - stål, pudset på yderside 244 mm
 - Indervæg - letbeton 200 mm
 - Indervæg v. elevatorskakt - letbeton 150 mm
 - Indervæg - porebeton 100 mm
 - Indervæg - gips på stål 170 mm
 - Indervæg - gips på stål 95 mm

TRM arkitekter	Nr.	Revisions beskrivelse	Dato

Domea
Danmarksgade 10-12
Holstebro

Plan Kælder 1-50		
Projekt nr.	09-A07-1	T_A_1_0_1_201
Dato	07-04-2009	
Tegnet af	TRM	
Kontrol af	RJK	
Mål		1 : 50

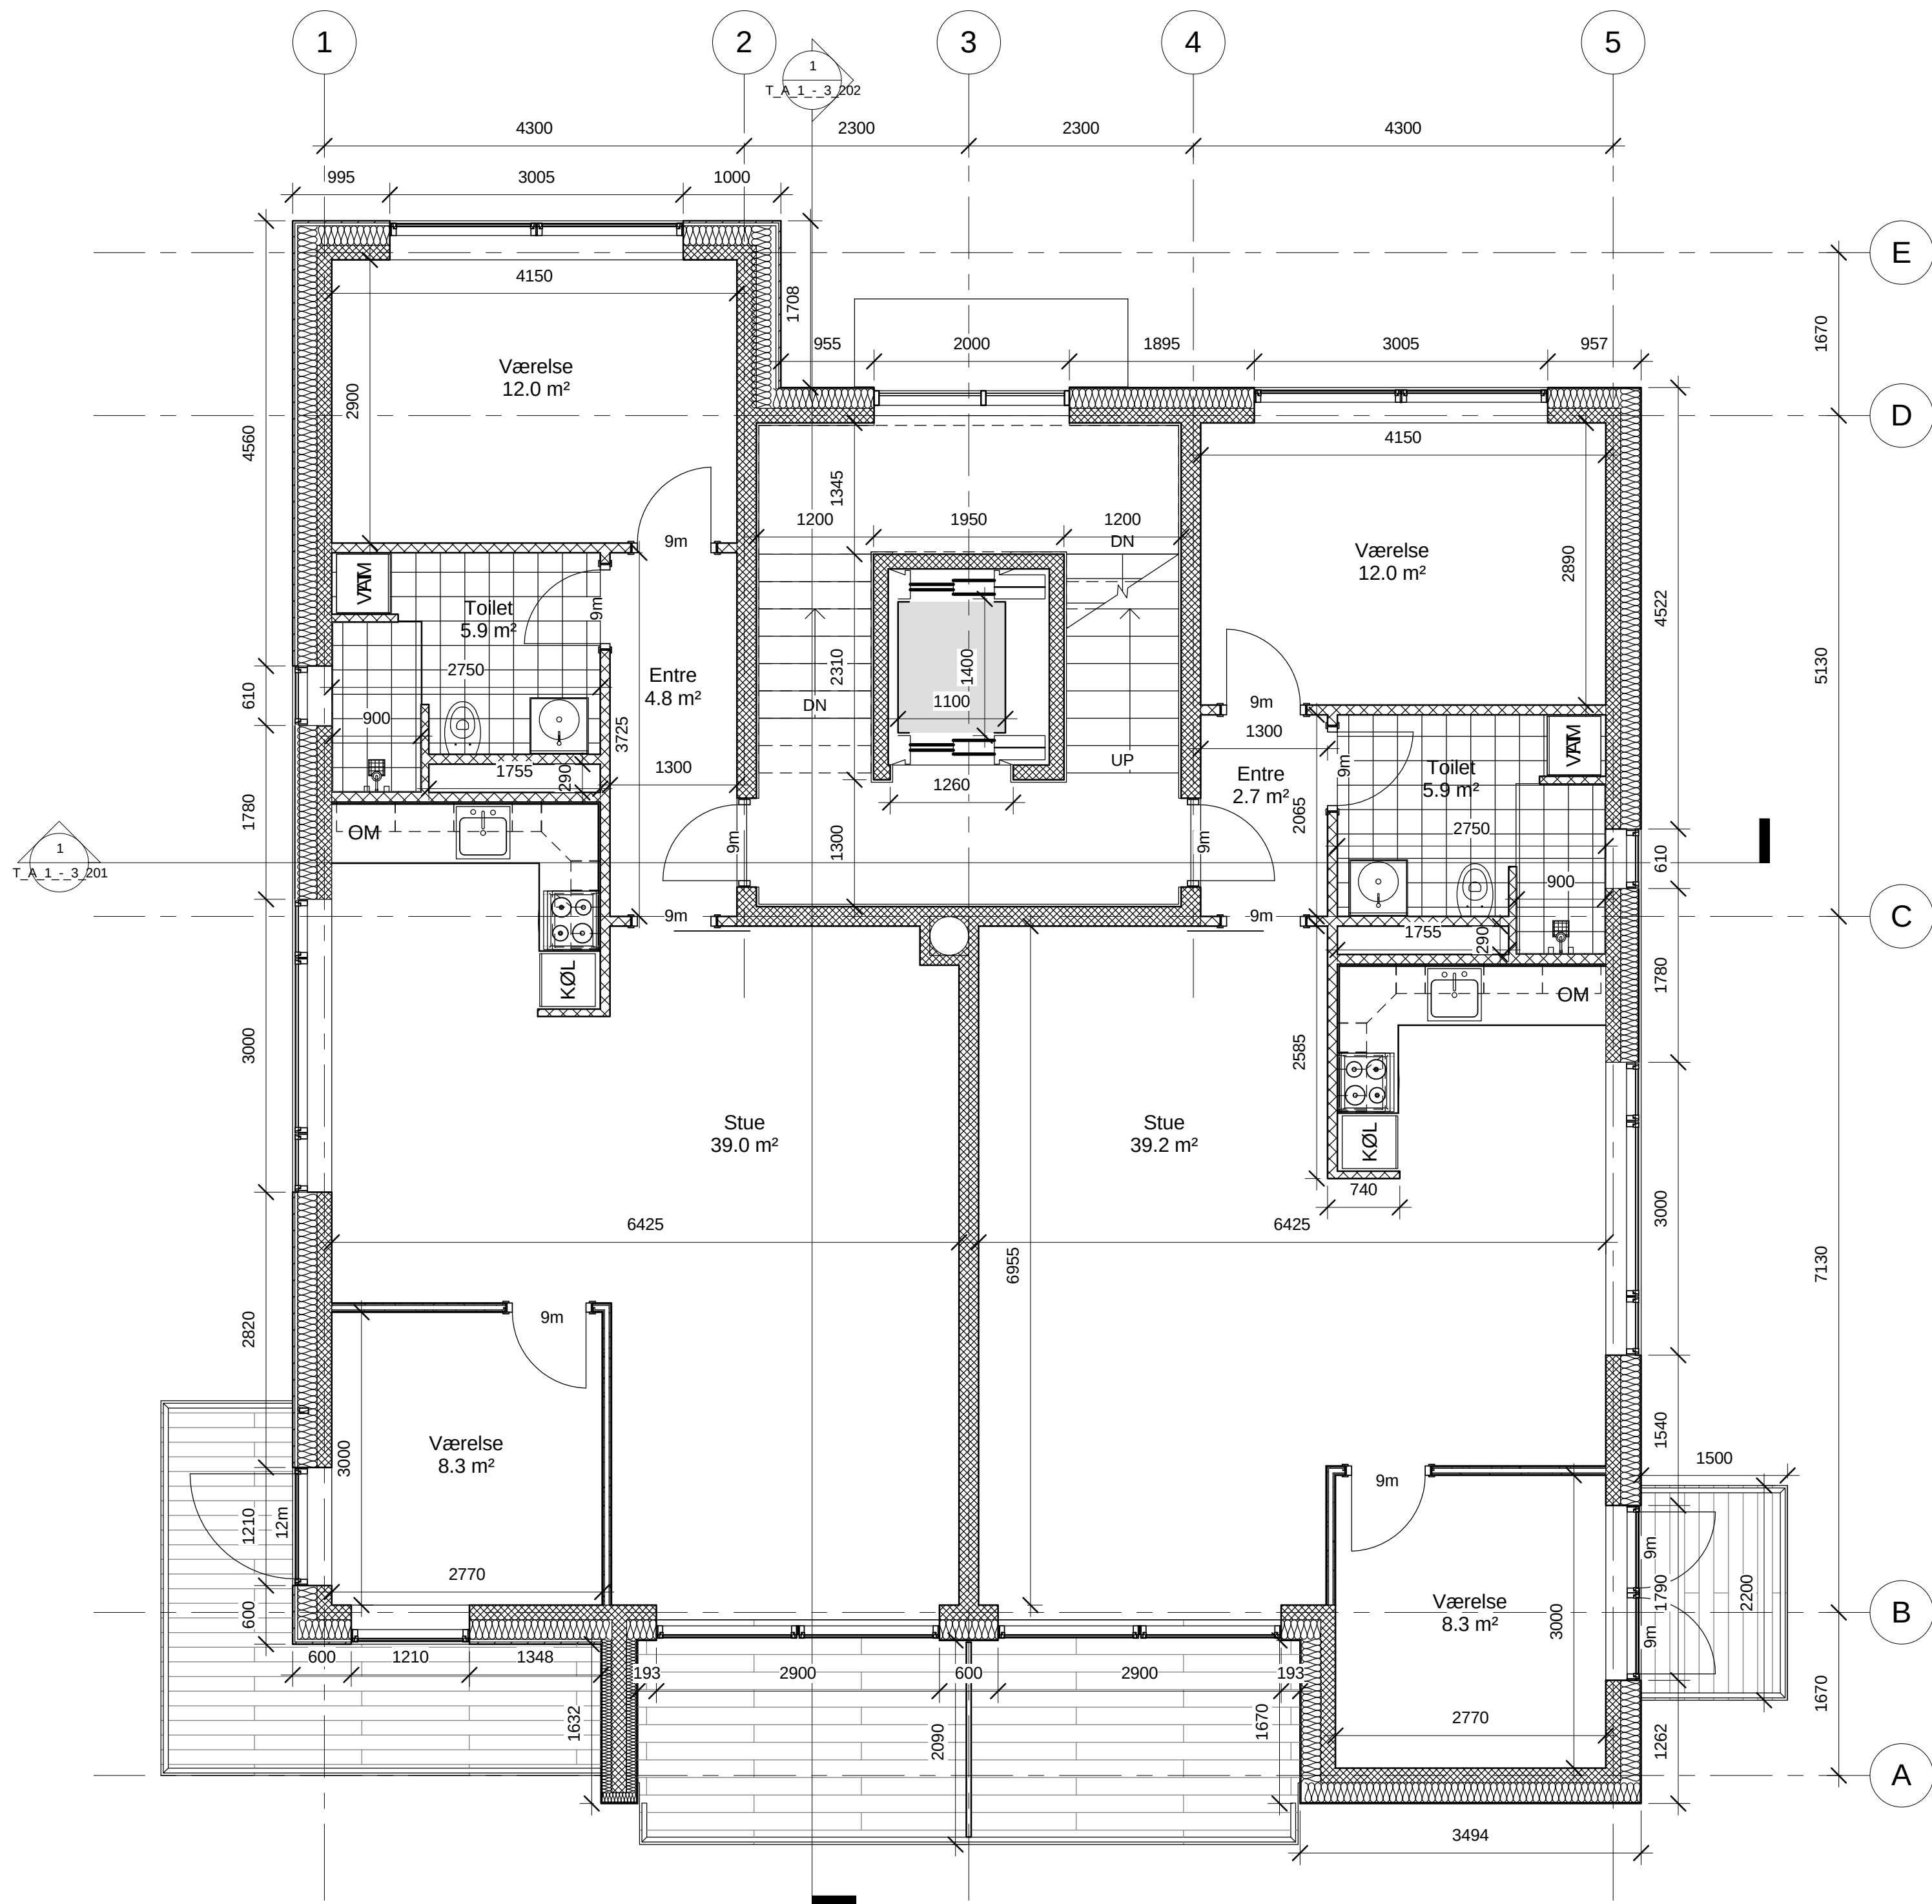

Note:

Lejlighed type A
Bruttoareal: 97 m²
Nettoareal: 70 m²

Lejlighed type B
Bruttoareal: 94 m²
Nettoareal: 68 m²

Værelse i stuen er valgfri.

Alle mål opgivet i mm.

Henvisninger:

T_A_1_-_3_201 Snit CD-CD 1-50
T_A_1_-_3_202 Snit 2-2 1-50


Signaturer:

- Ydervæg - pudset 362 mm
- Ydervæg - lodret træbeklædning 400 mm
- Ydervæg let - stål, pudset på yderside 244 mm
- Indervæg - letbeton 200 mm
- Indervæg v. elevatorskakt - letbeton 150 mm
- Indervæg - porebeton 100 mm
- Indervæg - gips på stål 170 mm
- Indervæg - gips på stål 95 mm

TRM arkitekter	Nr.	Revisions beskrivelse	Dato

Domea
Danmarksgade 10-12
Holstebro

Plan Normaletage 1-50		
Projekt nr.	09-A07-1	T_A_1_1_1_202
Dato	07-04-2009	
Tegnet af	TRM	
Kontrol af	RJK	
Mål	1 : 50	

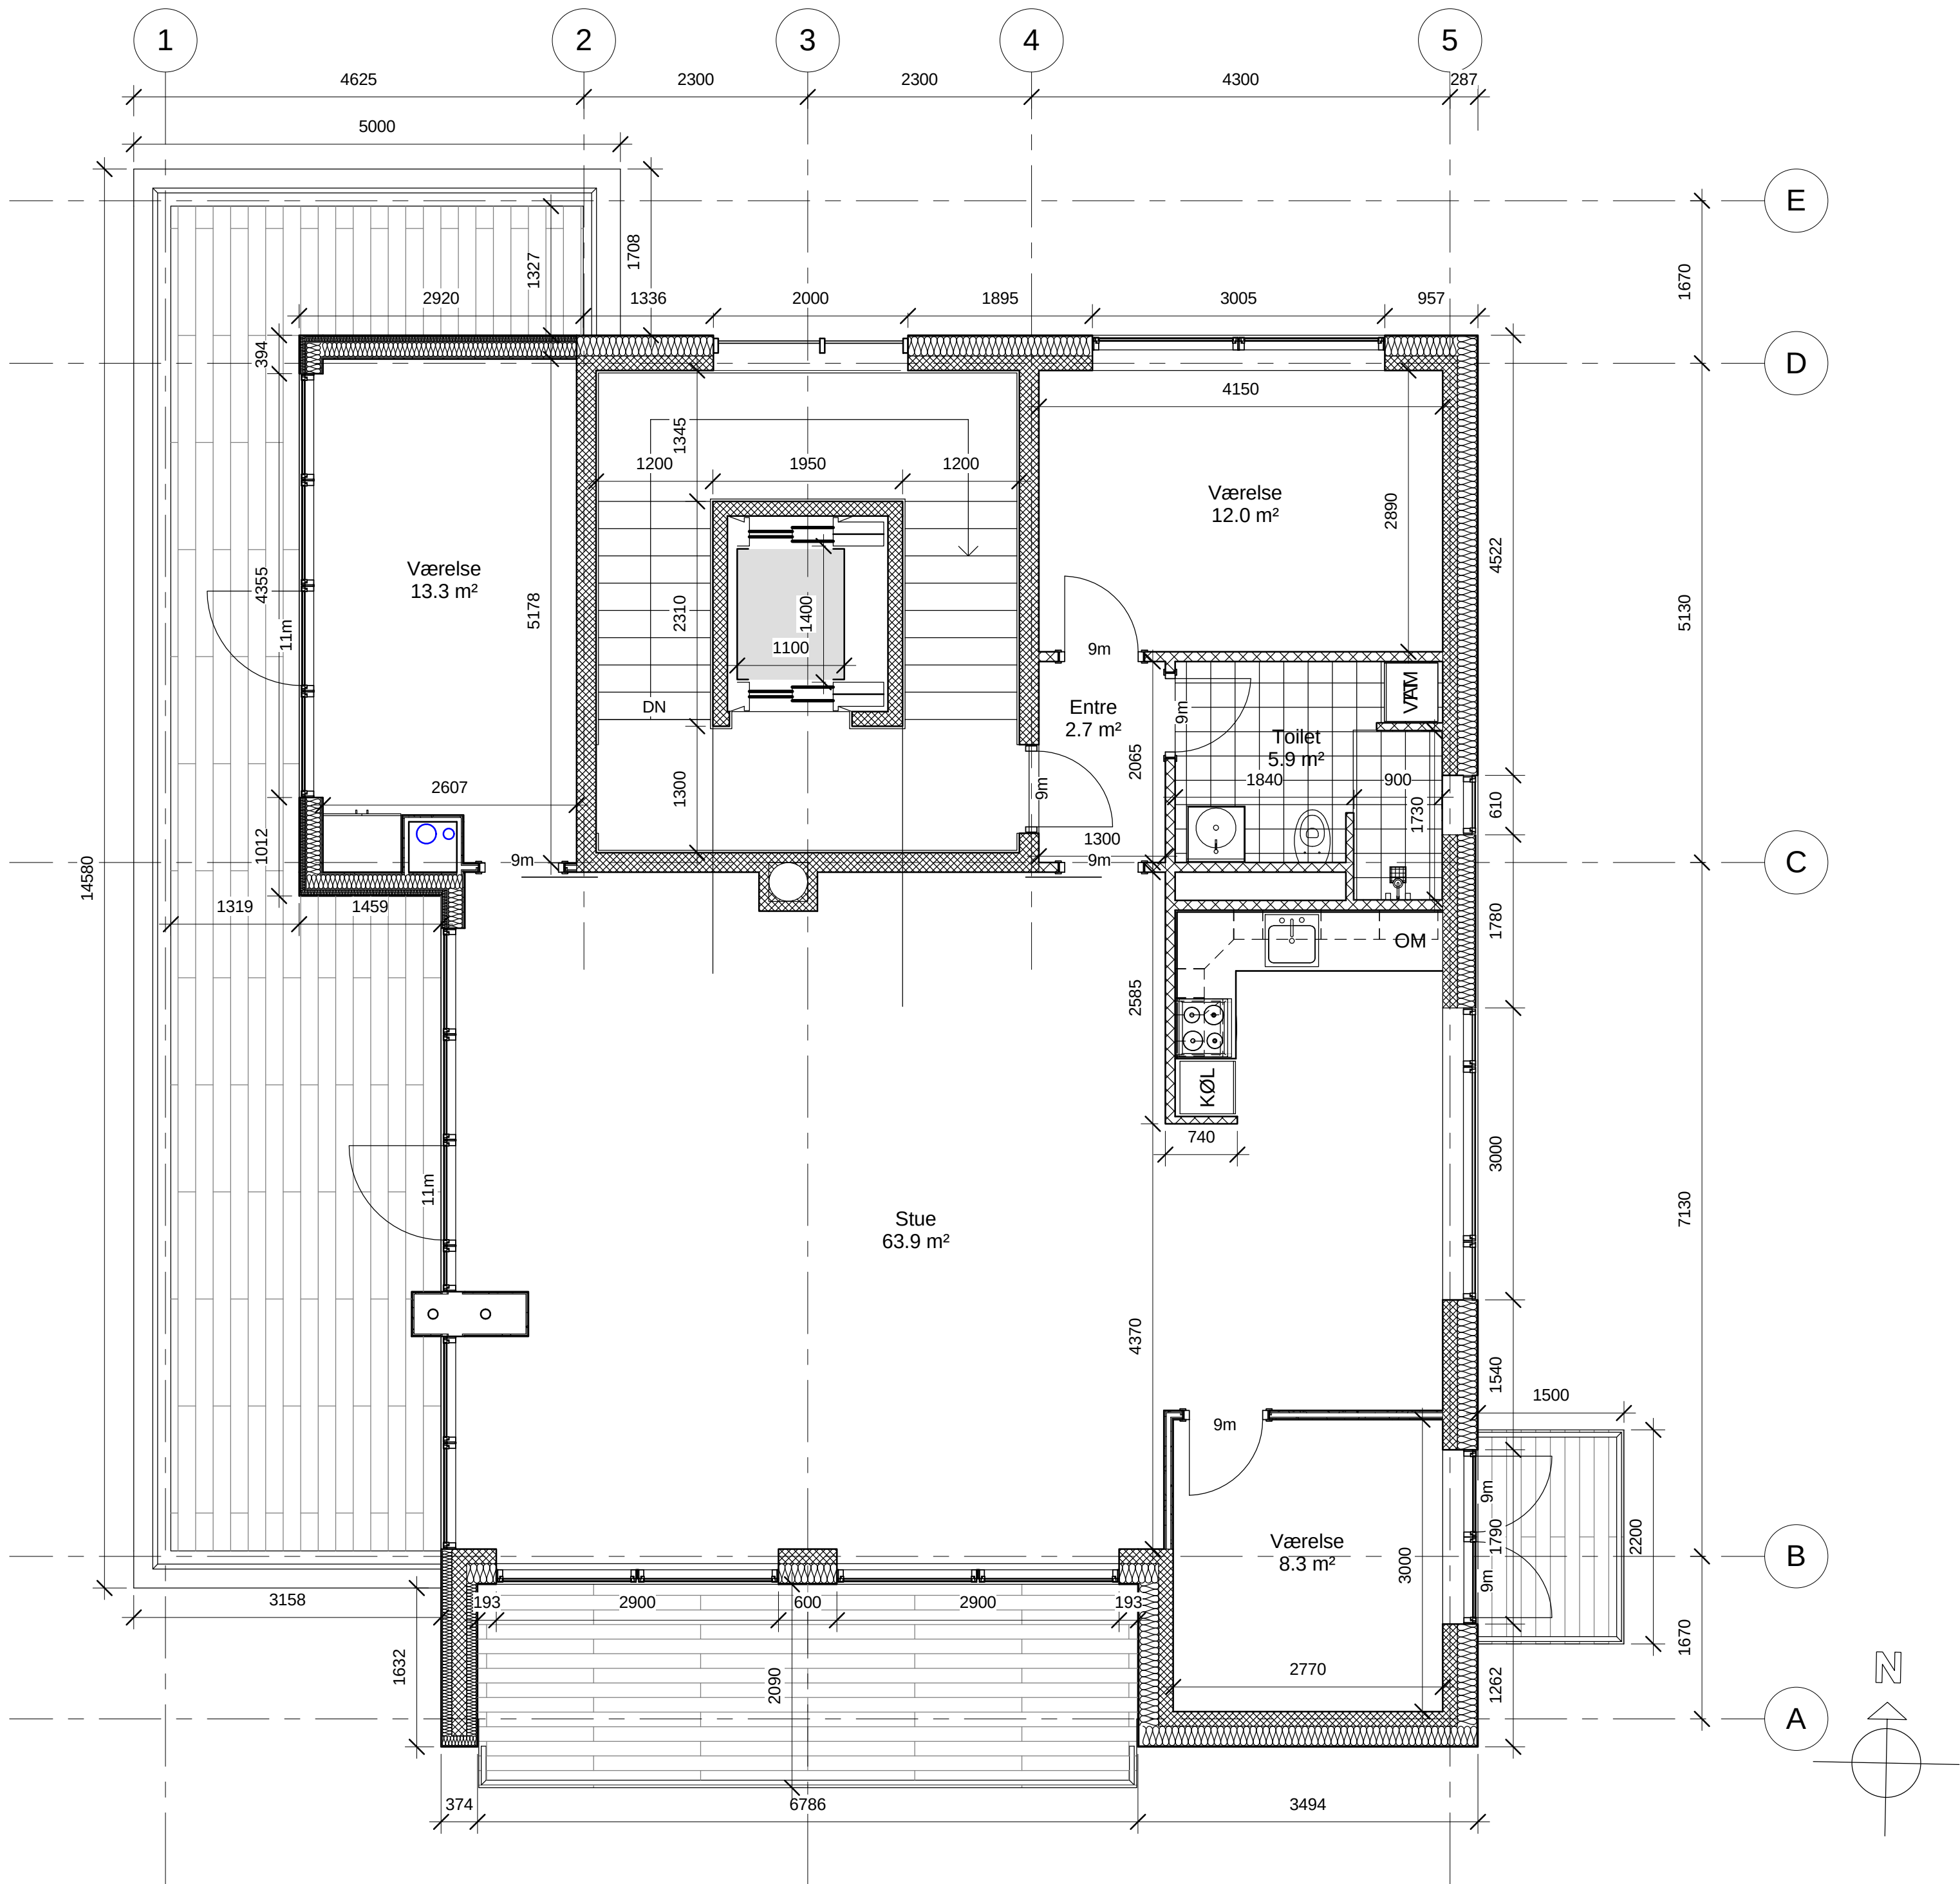


Note:
Lejlighed type C - Penthouse
Bruttoareal: 151 m²
Nettoareal: 106 m²

Alle mål opgivet i mm.

Henvisninger:
T_A_1_-_3_201 Snit CD-CD 1-50
T_A_1_-_3_202 Snit 2-2 1-50

- Signaturer:
- Ydervæg - pudset 362 mm
 - Ydervæg - lodret træbeklædning 400 mm
 - Ydervæg let - stål, pudset på yderside 244 mm
 - Indervæg - letbeton 200 mm
 - Indervæg v. elevatorskakt - letbeton 150 mm
 - Indervæg - porebeton 100 mm
 - Indervæg - gips på stål 170 mm
 - Indervæg - gips på stål 95 mm

TRM arkitekter	Nr.	Revisions beskrivelse	Dato	Domea Danmarksgade 10-12 Holstebro	Plan Penthouse 1-50		
					Projekt nr.	09-A07-1	T_A_1_4_1_203
					Dato	07-04-2009	
					Tegnet af	TRM	
					Kontrol af	RJK	
					Mål	1 : 50	

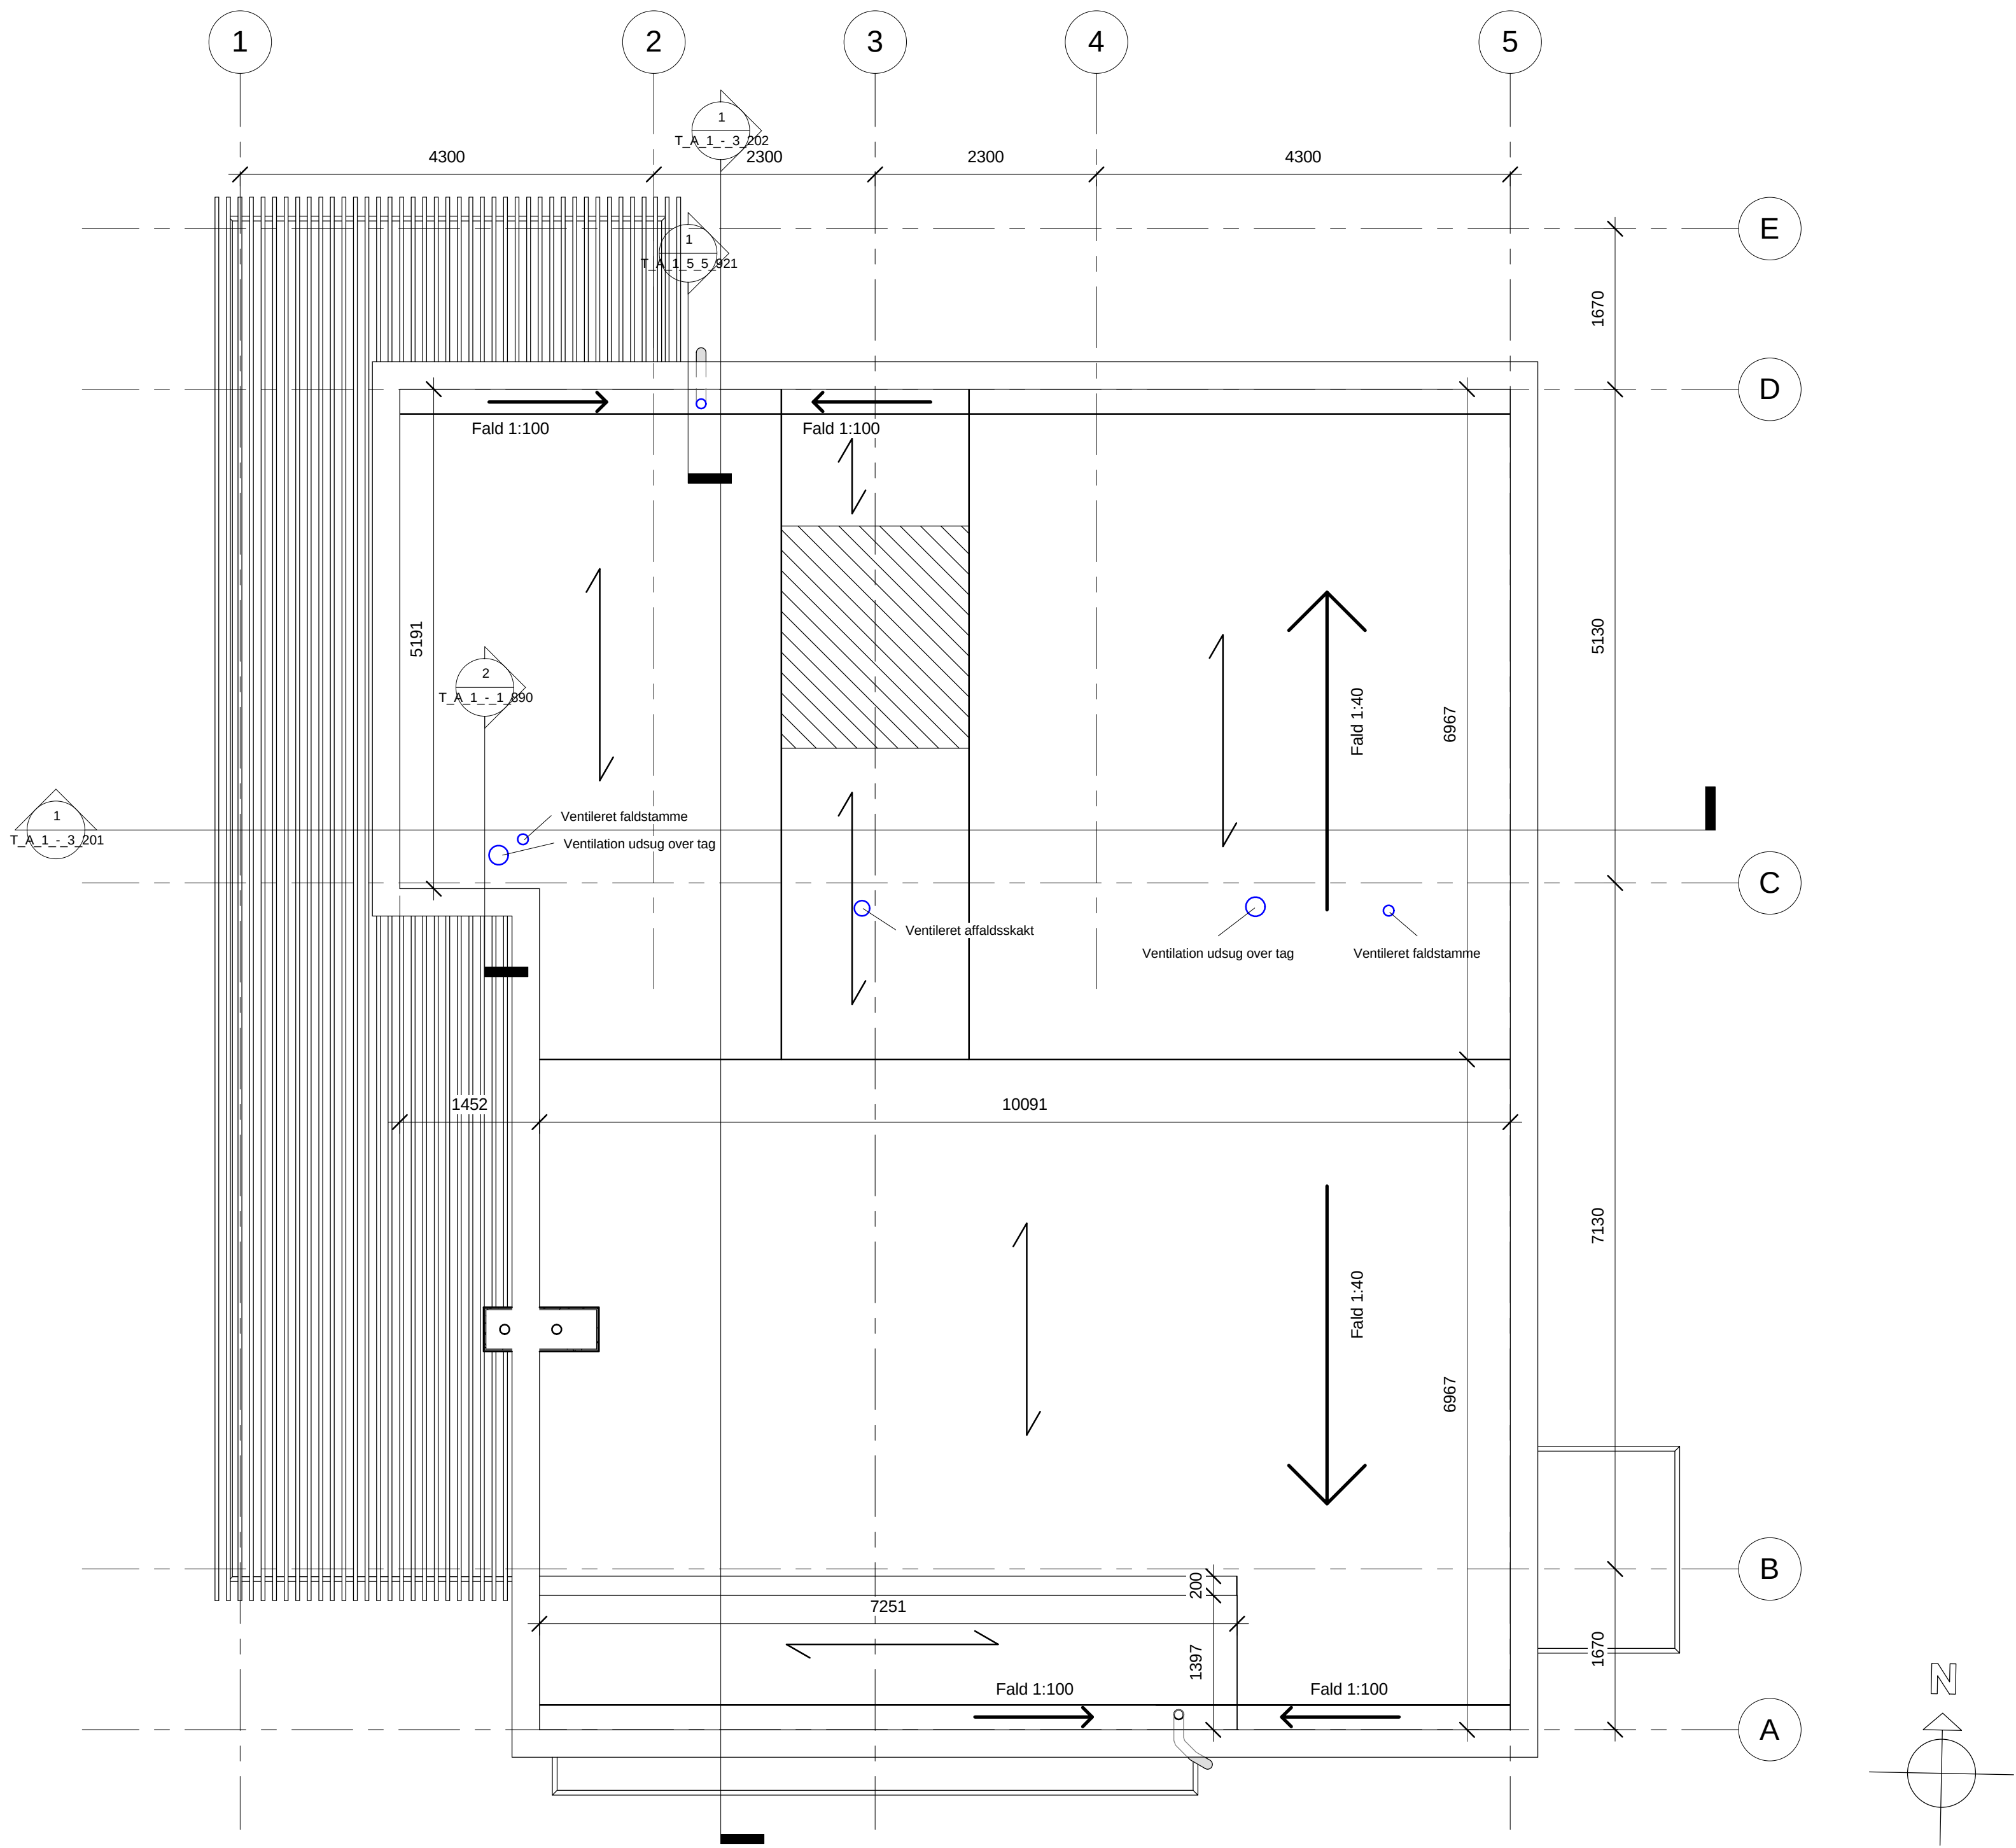

Note:
Alle mål opgivet i mm.

Henvisninger:
T_A_1_-_3_201 Snit CD-CD 1-50
T_A_1_-_3_202 Snit 2-2 1-50
T_A_1_5_5_921 Tag - Gennembrydning nedløbsrør
T_A_1_-_1_890 Ventilation - Toilet og køkken




Nr.	Revisions beskrivelse	Dato

Domea
Danmarksgade 10-12
Holstebro

Plan Tag 1-50

Projekt nr.	09-A07-1	T_A_1_5_1_204
Dato	07-04-2009	
Tegnet af	TRM	
Kontrol af	RJK	
Mål		1 : 50

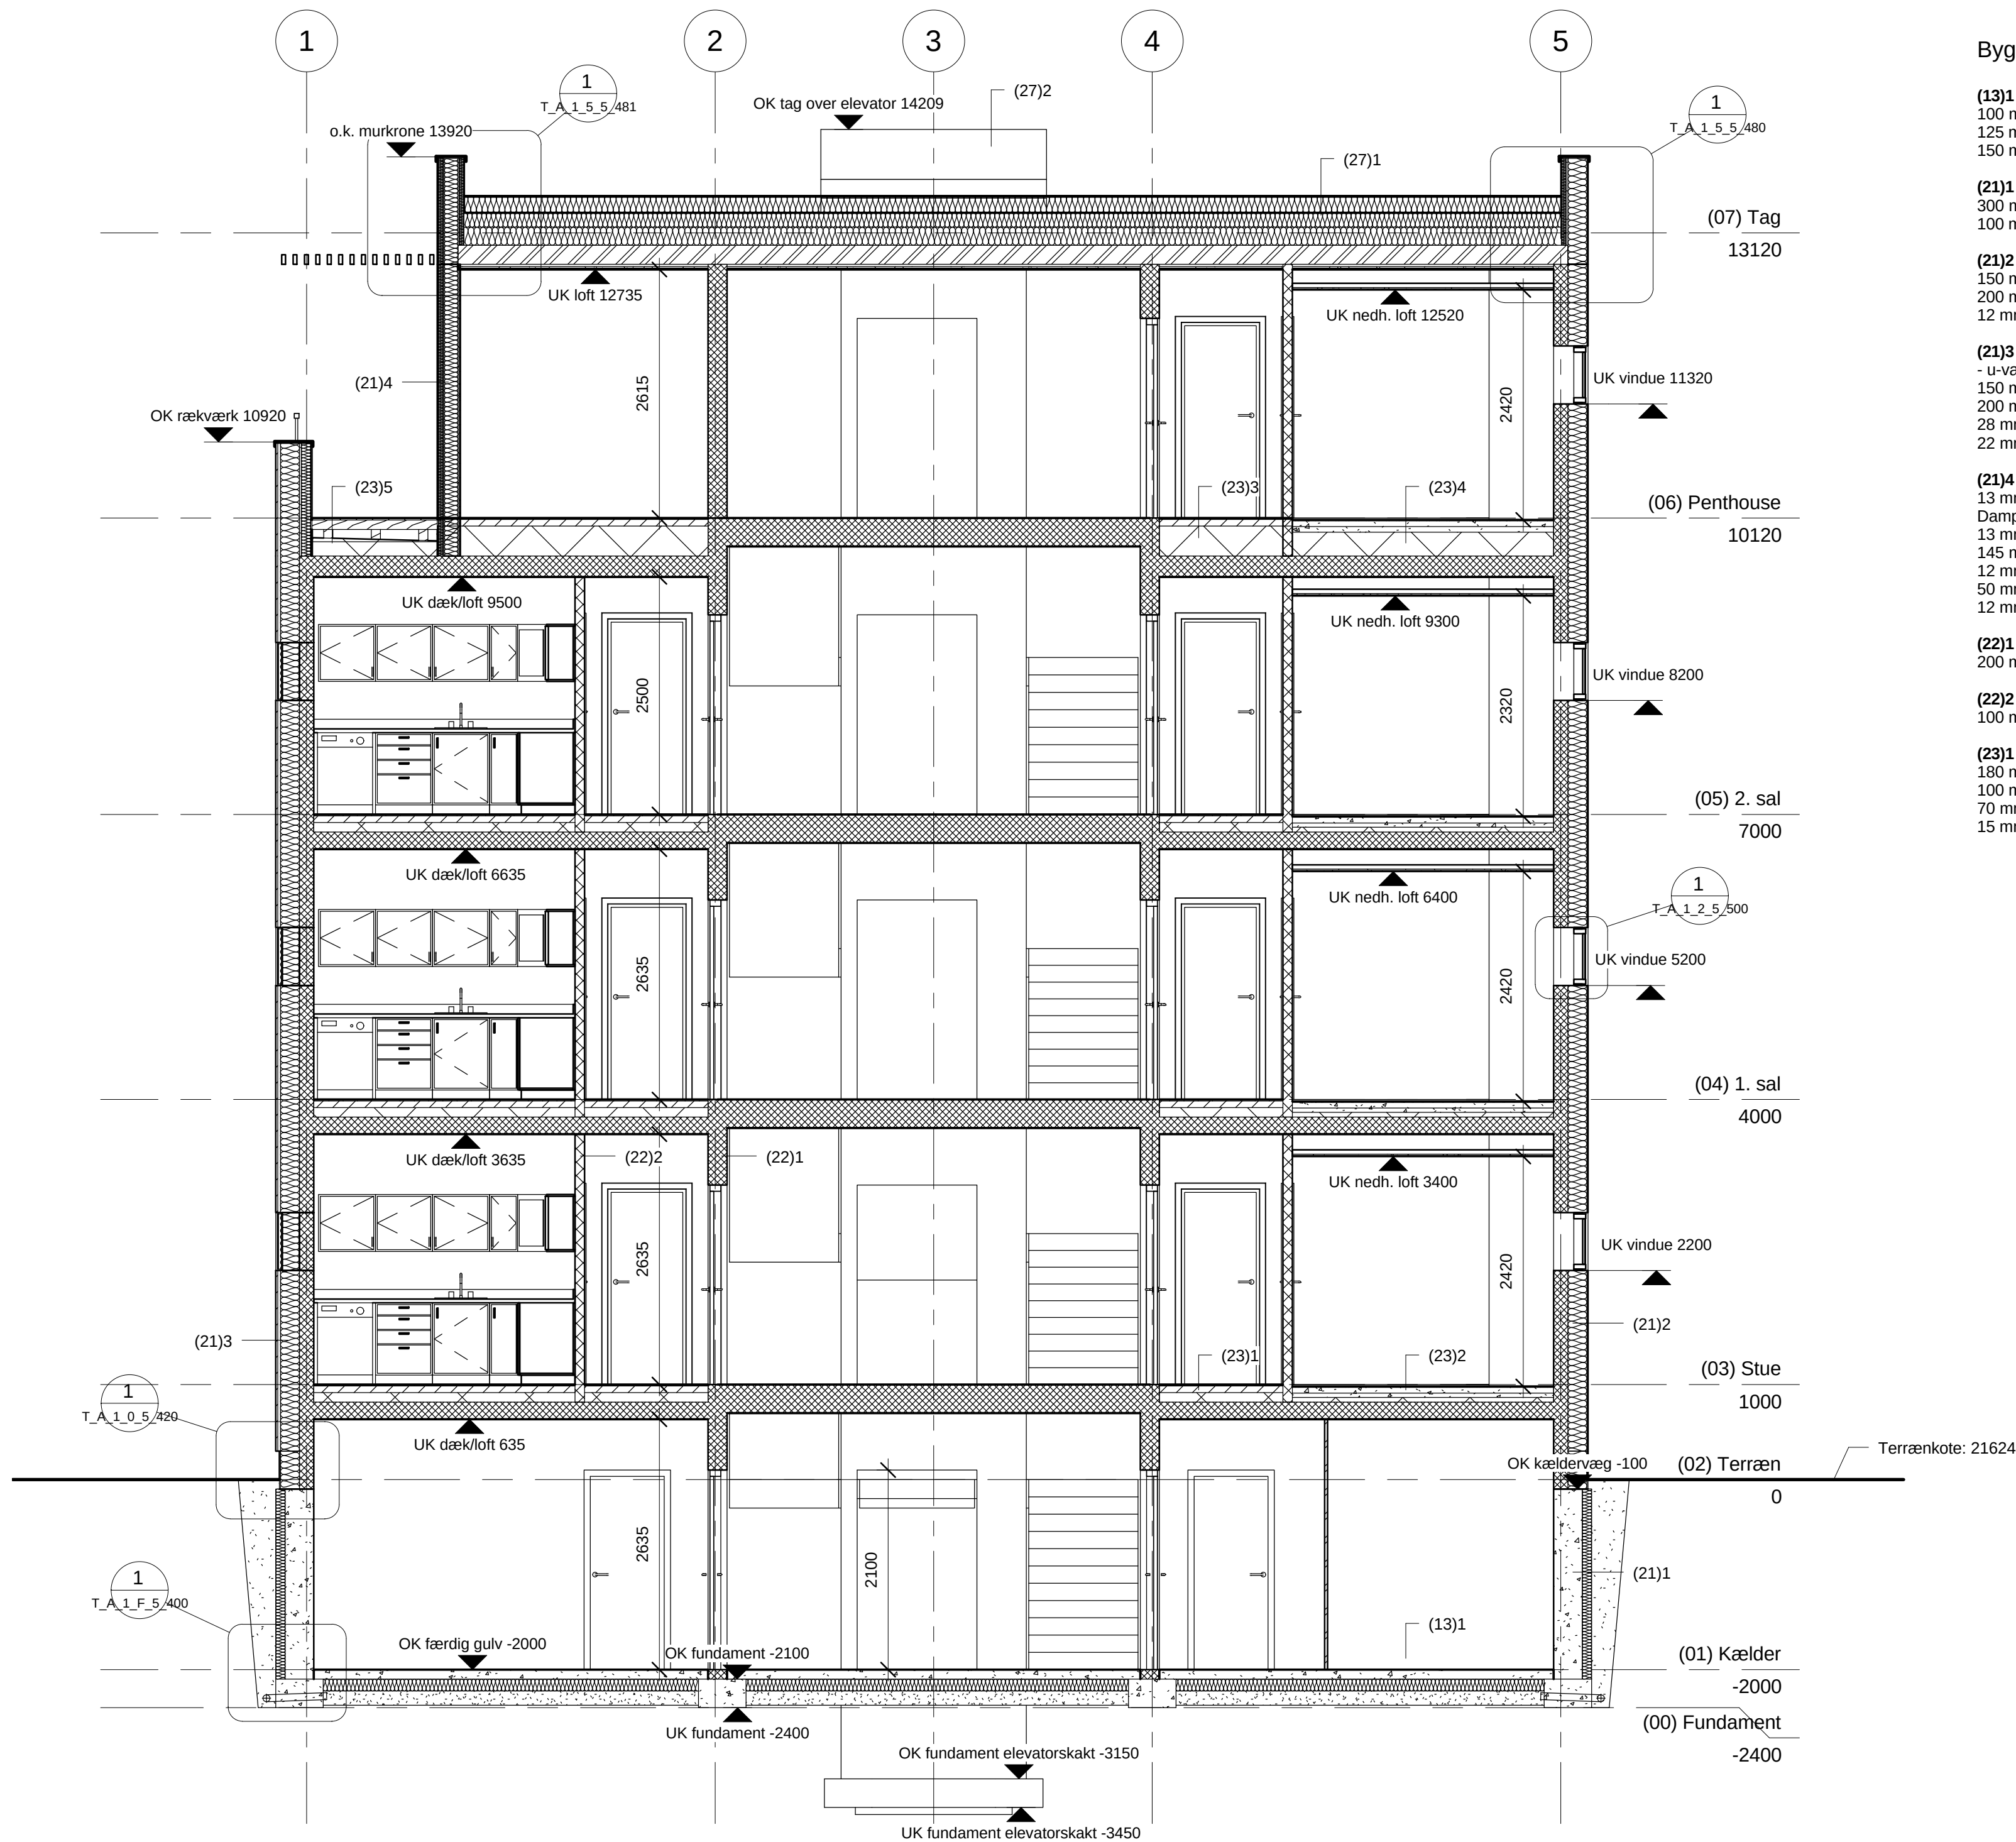

Bygningsdele

- (13)1 Terrændæk** - u-værdi = 0,17
100 mm in-situ støbt beton
125 mm Polystyren
150 mm Kapillarbrydende lag

(21)1 Kældervæg - u-værdi = 0,27
300 mm in-situ støbt beteon
100 mm polystyren

(21)2 Ydervæg, pudset - u-værdi = 0,18
150 mm beton
200 mm facadebatts
12 mm puds

(21)3 Ydervæg, lodret træbeklædning
- u-værdi = 0,18
150 mm beton
200 mm facadebatts
28 mm ventileret hulrum
22 mm træbeklædning (Klasse 1)

(21)4 Let ydervæg, pudset - u-værdi = 0,19
13 mm gips
Dampspærre
13 mm gips
145 mm stålskellet/isolering
12 mm krydsfiner
50 mm facadebatts
12 mm puds

(22)1 Bærende indervæg
200 mm beton

(22)2 Indevæg
100 mm porrebeton

(23)1 Dæk, normaletage
180 mm beton huldæk
100 mm trykfast isolering
70 mm varmeisoleringsplader
15 mm svømmende trægulv
- (23)2 Dæk, toilet normaletage**
180 mm beton huldæk
50 mm trykfast isolering
45 mm in-situ støbt beton
30-60 mm afretningslag
10 mm fliser

(23)3 Dæk, penthouse
220 mm beton huldæk
315 mm trykfast isolering
70 mm varmeisoleringsplader
15 mm svømmende trægulv

(23)4 Dæk, toilet penthouse
220 mm beton huldæk
200 mm trykfast isolering
60 mm in-situ støbt beton
30-60 mm afretningslag
10 mm fliser

(23)5 Dæk, tagterrace penthouse
- u-værdi = 0,23
220 mm beton huldæk
150 mm celleglas
20-80 mm trykfast isolering (fald)
149- mm hulrum/opklodsede strøer
21 mm træ (IPE)

(27)1 Tag - fald 1:40, u-værdi <= 0,11
200 mm stålkassetter
Dampspærre
190 trykfast isolering
150 trykfast isolering
20 - 230 mm trykfast isolering (fald)
2 lag tagpap

(27)2 Tag - hældning 1:40, u-værdi = 0,11
180 mm beton huldæk
190 trykfast isolering
150 trykfast isolering
2 lag tagpap

Note:
Alle mål opgivet i mm.

Etagekoterne for kælder, samt stuen op til penthouse angiver OK færdig gulv.


Terrænkote er angivet.
Alle øvrige koter er relative

Henvisninger:
T_A_1_F_5_400 Fundament - omfangsdræn
T_A_1_0_5_420 Detalje - sokkel /fundament/kældervæg
T_A_1_2_5_500 Detalje - vindue lodret snit
T_A_1_5_5_480 Detalje - Murkrone ved tung mur
T_A_1_5_5_481 Detalje - Murkrone ved let mur

TRM arkitekter	Nr.	Revisions beskrivelse	Dato

Domea
Danmarksgade 10-12
Holstebro

Snit CD-CD 1-50			
Projekt nr.	09-A07-1	T_A_1_-_3_201	
Dato	07-04-2009		
Tegnet af	TRM		
Kontrol af	RJK		
Mål	1:50		

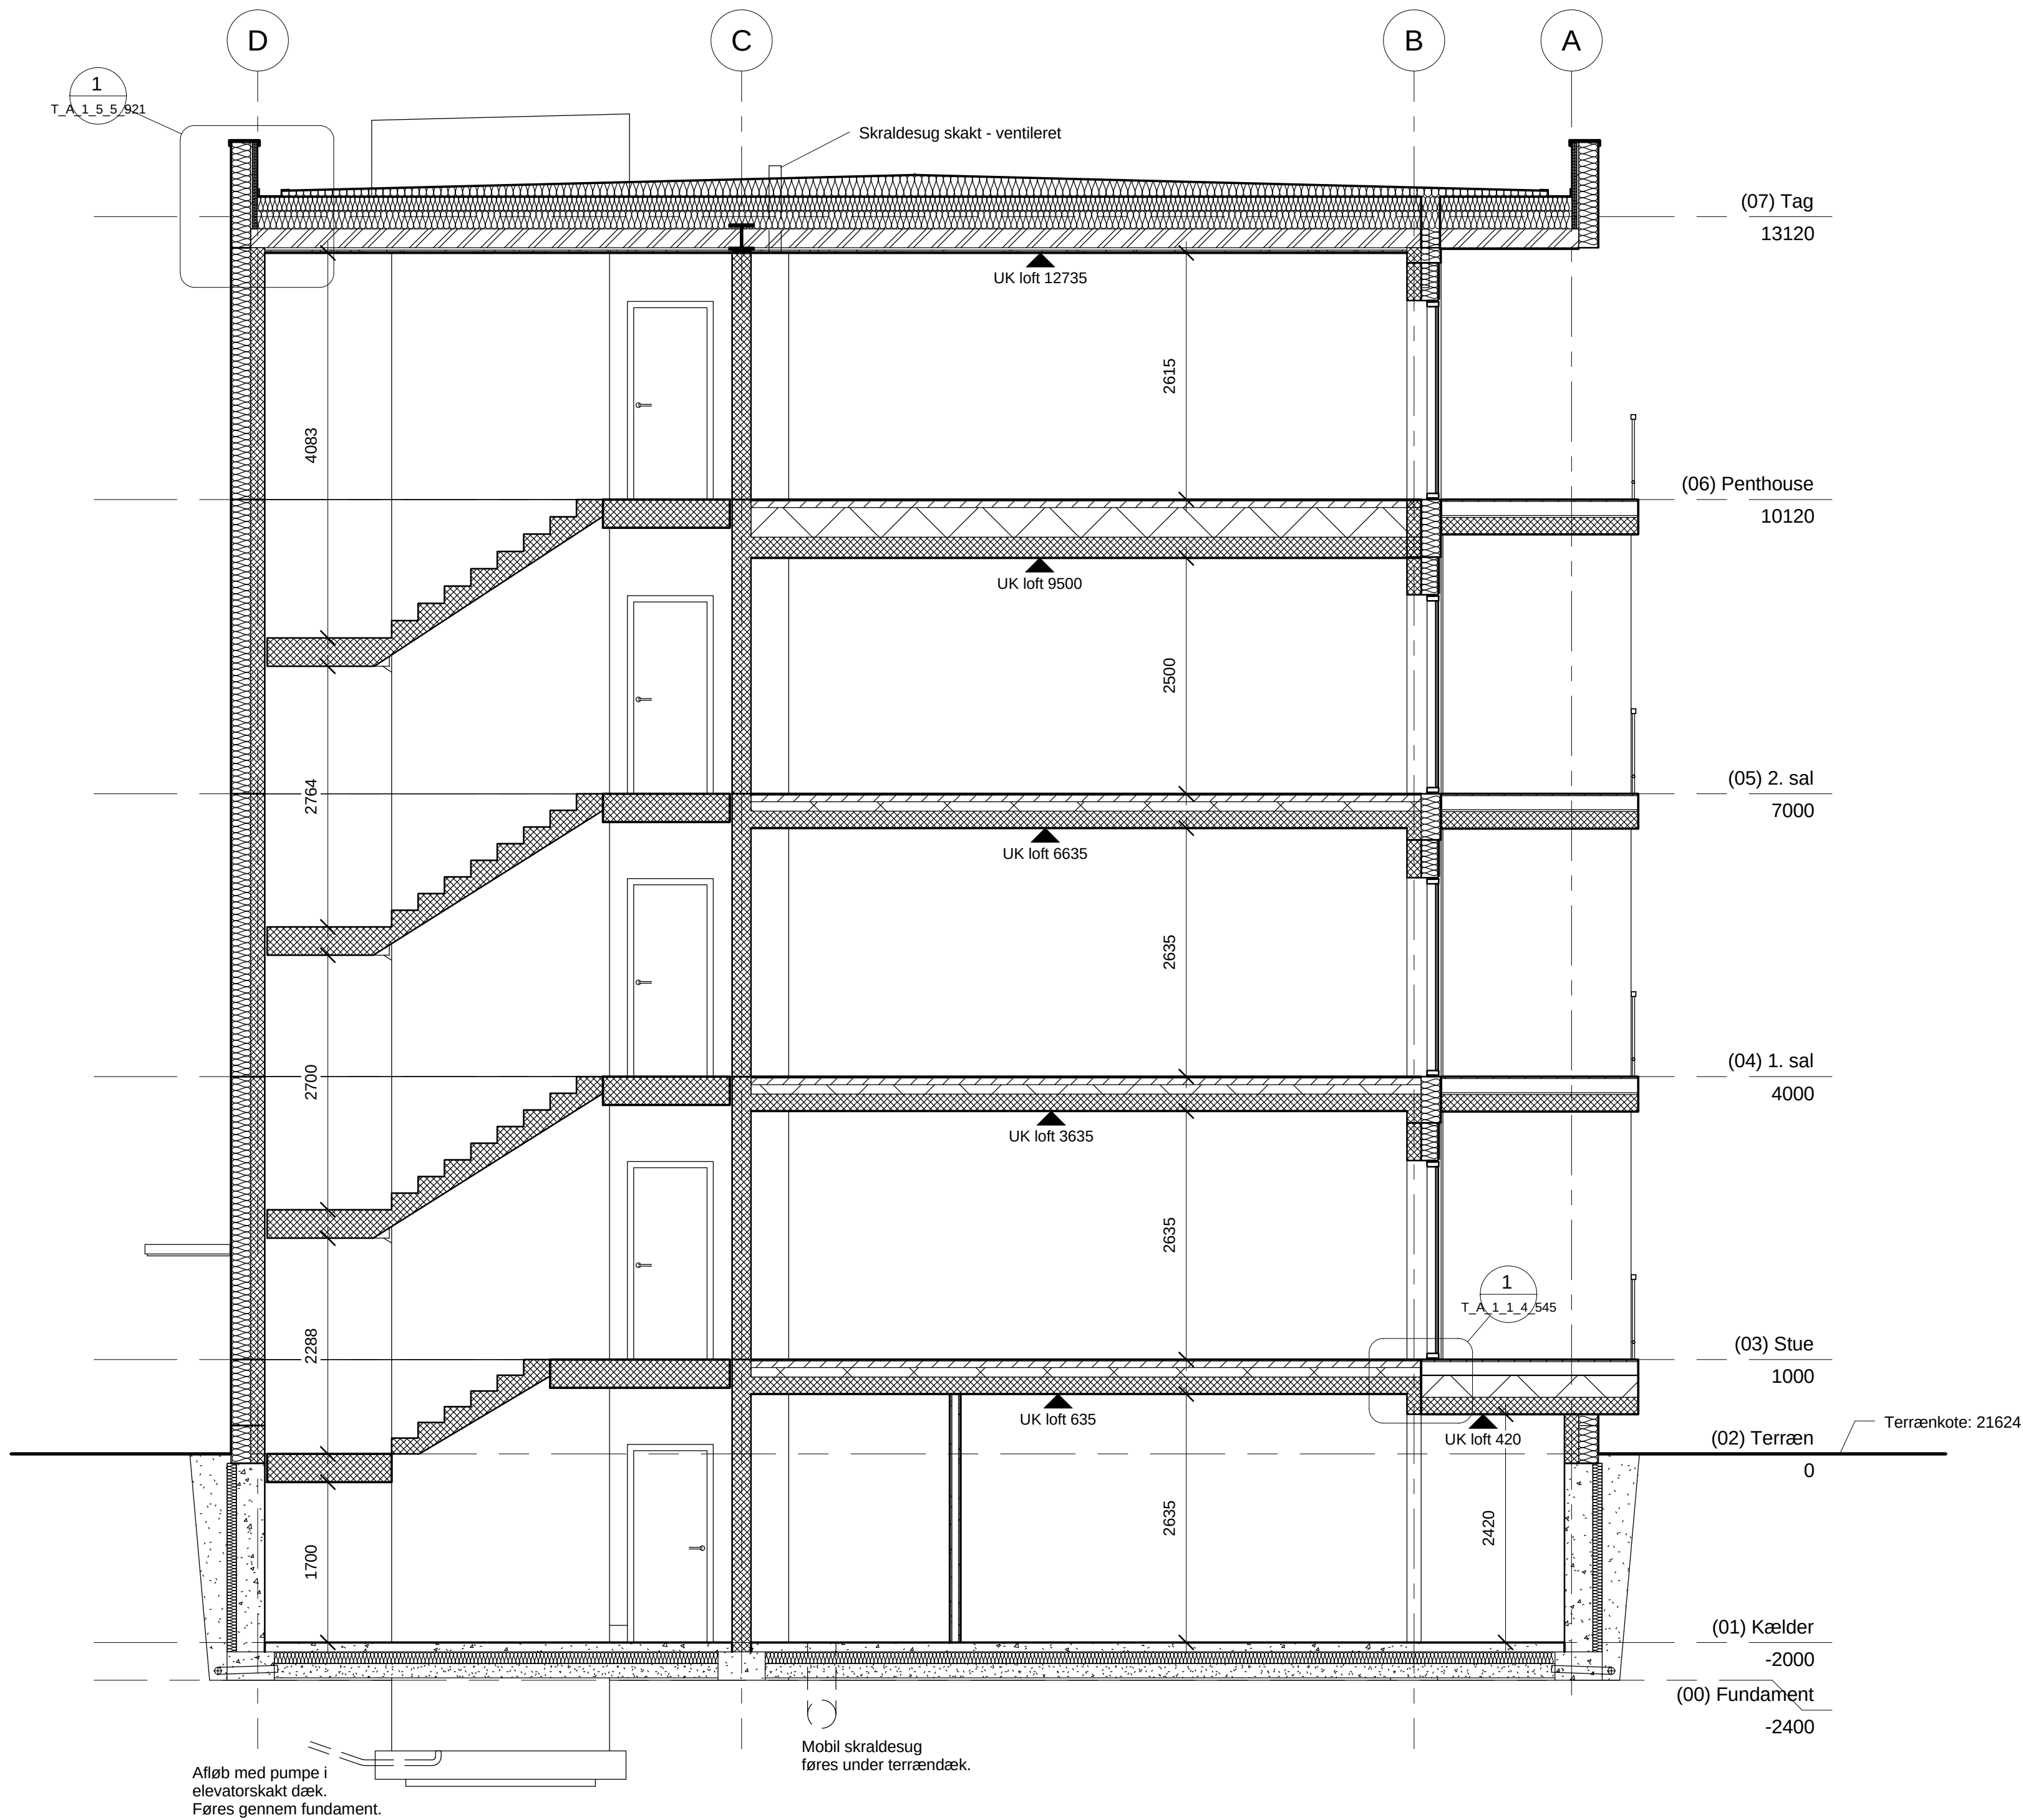

Note:
Alle mål opgivet i mm.

Etagekoterne for kælder, samt stuen op til penthouse angiver OK færdig gulv.

Terrænkote er angivet.
Alle øvrige koter er relative

Henvisninger:
T_A_1_1_4_545 Altan syd stuen - Snit
T_A_1_5_5_921 Tag - Gennembrydning nedløbsrør

Afløb med pumpe i elevatorskakt dæk. Føres gennem fundament.

Mobil skraldesug føres under terrændæk.

Nr.	Revisions beskrivelse	Dato

Domea


Danmarksgade 10-12

Holstebro

Snit 2-2 1-50

Projekt nr.	09-A07-1	T_A_1_-_3_202
Dato	07-04-2009	
Tegnet af	TRM	
Kontrol af	RJK	

Mål1 : 50

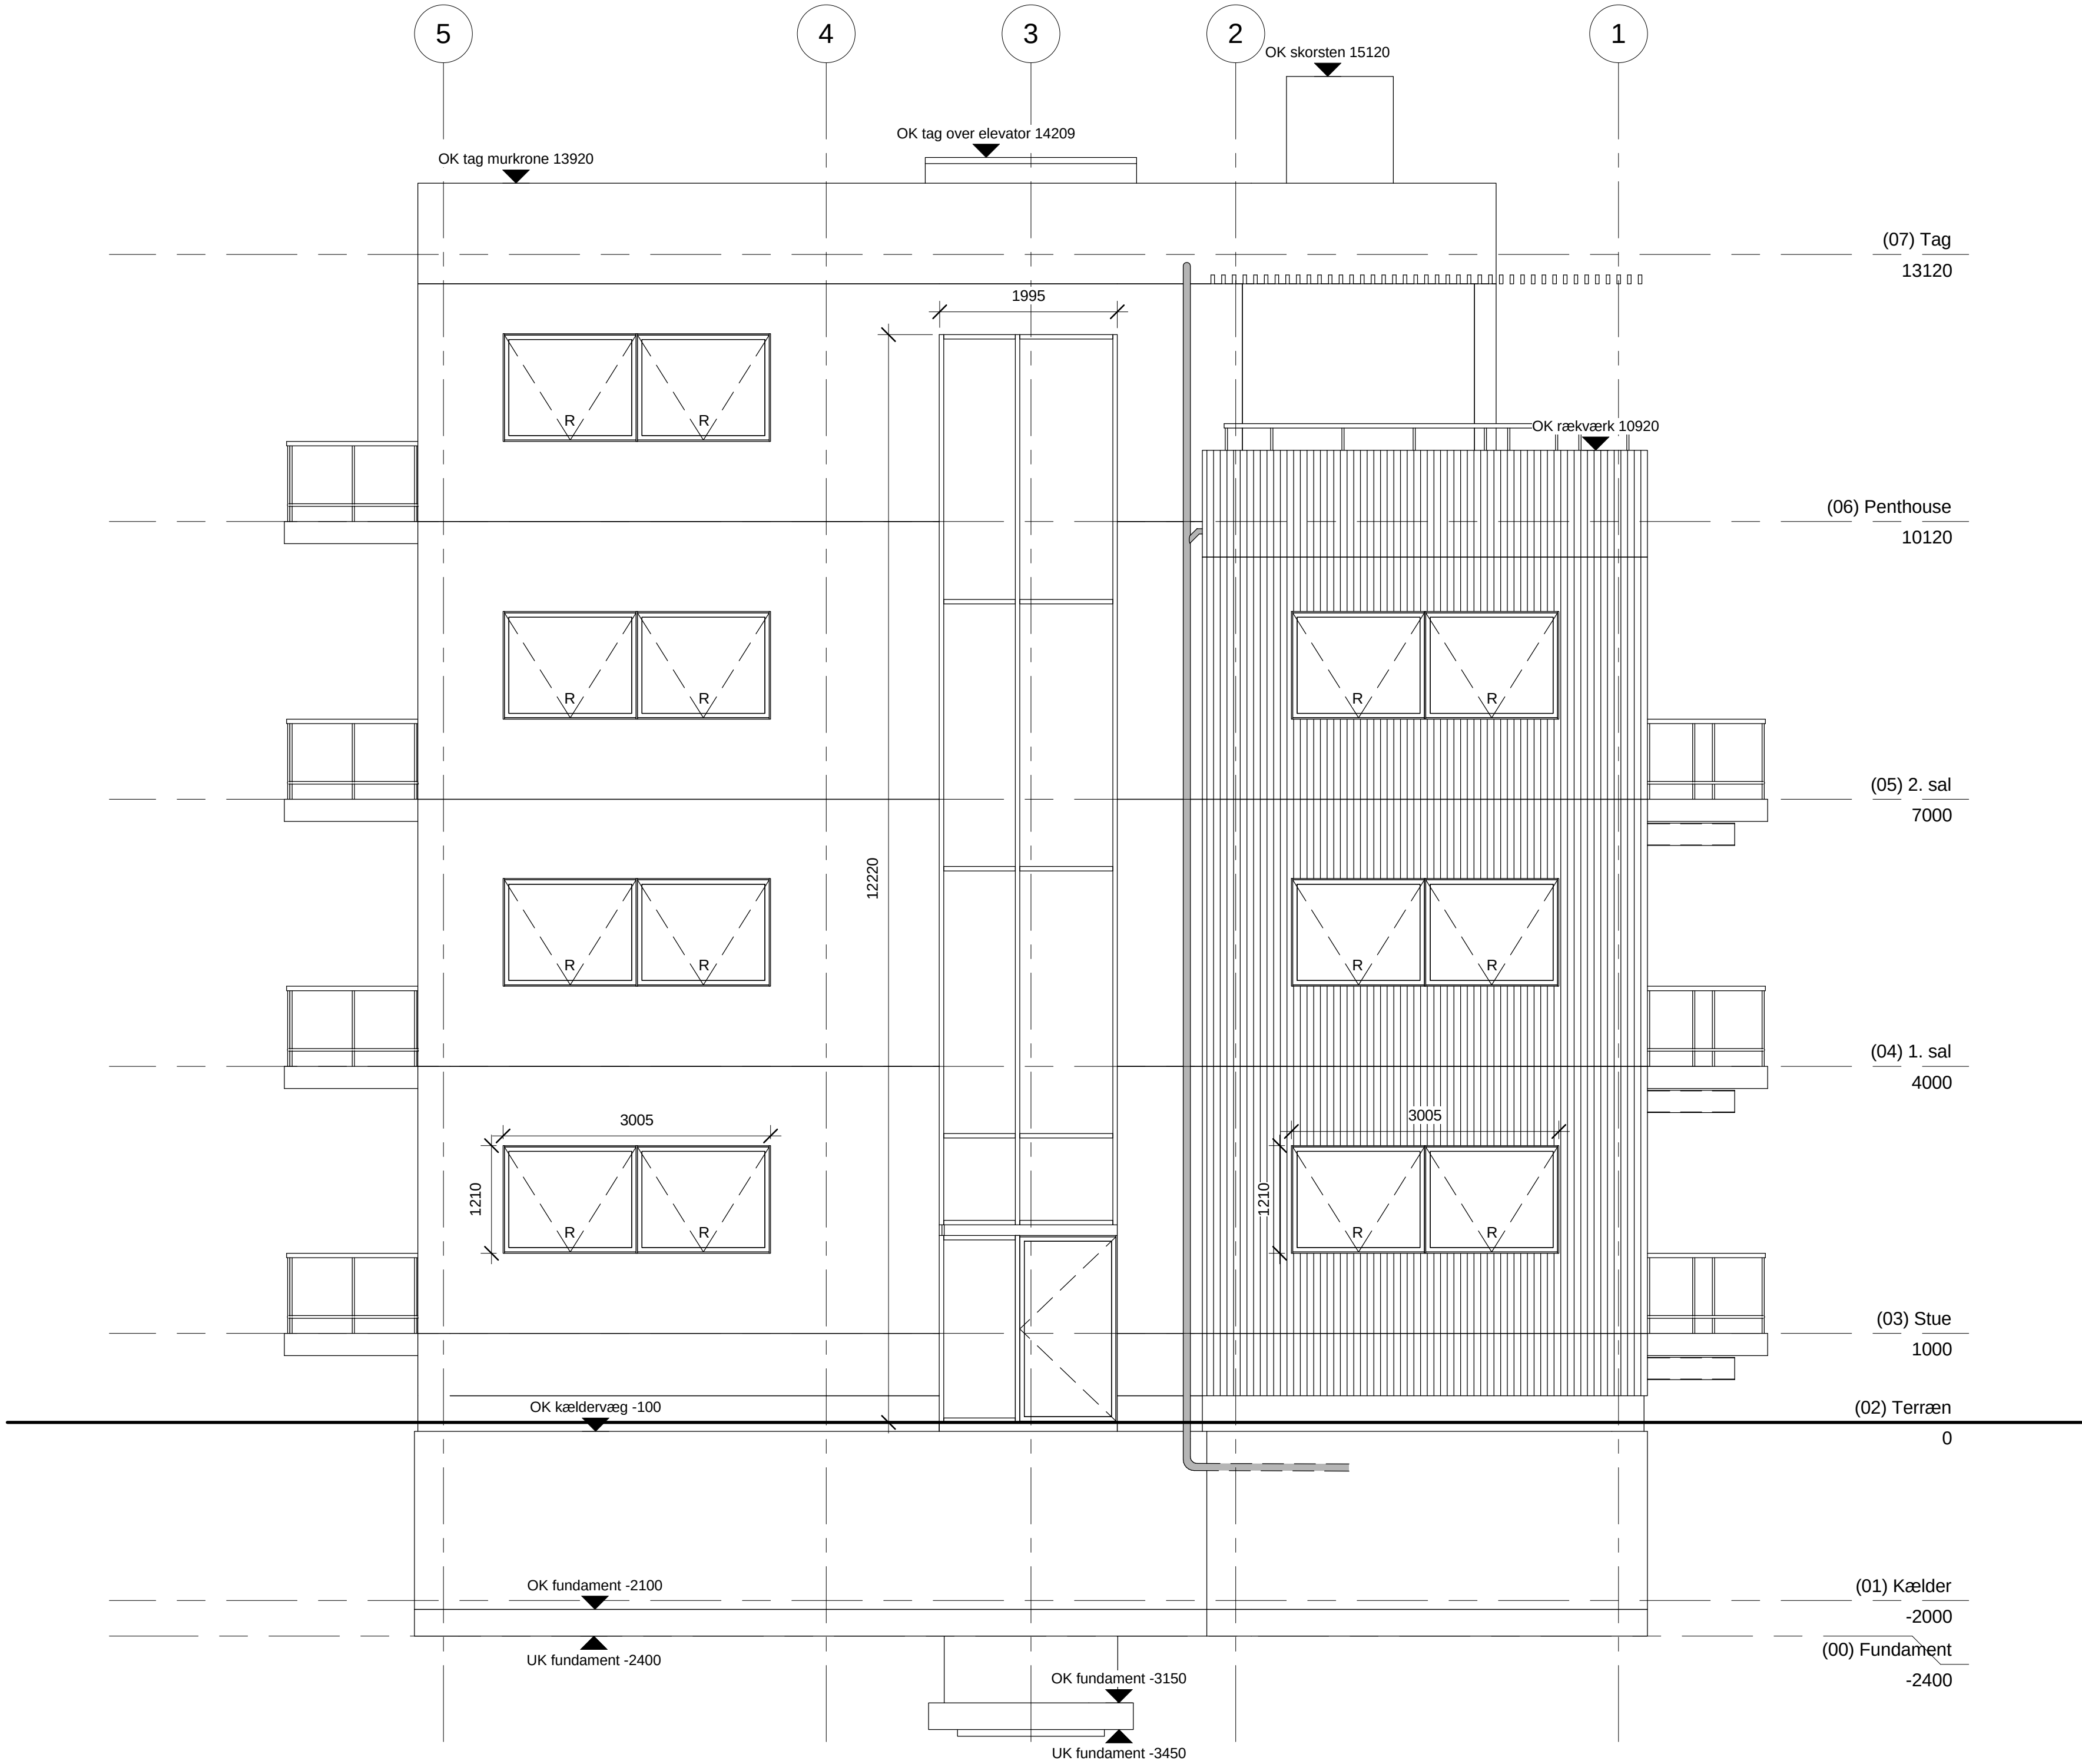

Note:
Punkthusene opføres med pudsede og hvidmalede facader, med en del af bygningskroppen beklædt med en lodret træbeklædning.
Redningsåbninger er markeret med R.
Alle mål opgivet i mm.
Alle koter er relative



Nr.	Revisions beskrivelse	Dato


Domea
Danmarksgade 10-12
Holstebro

Opstalt nord 1-50

Projekt nr.	09-A07-1	T_A_1_-_2_201
Dato	07-04-2009	
Tegnet af	TRM	
Kontrol af	RJK	

Mål

1 : 50

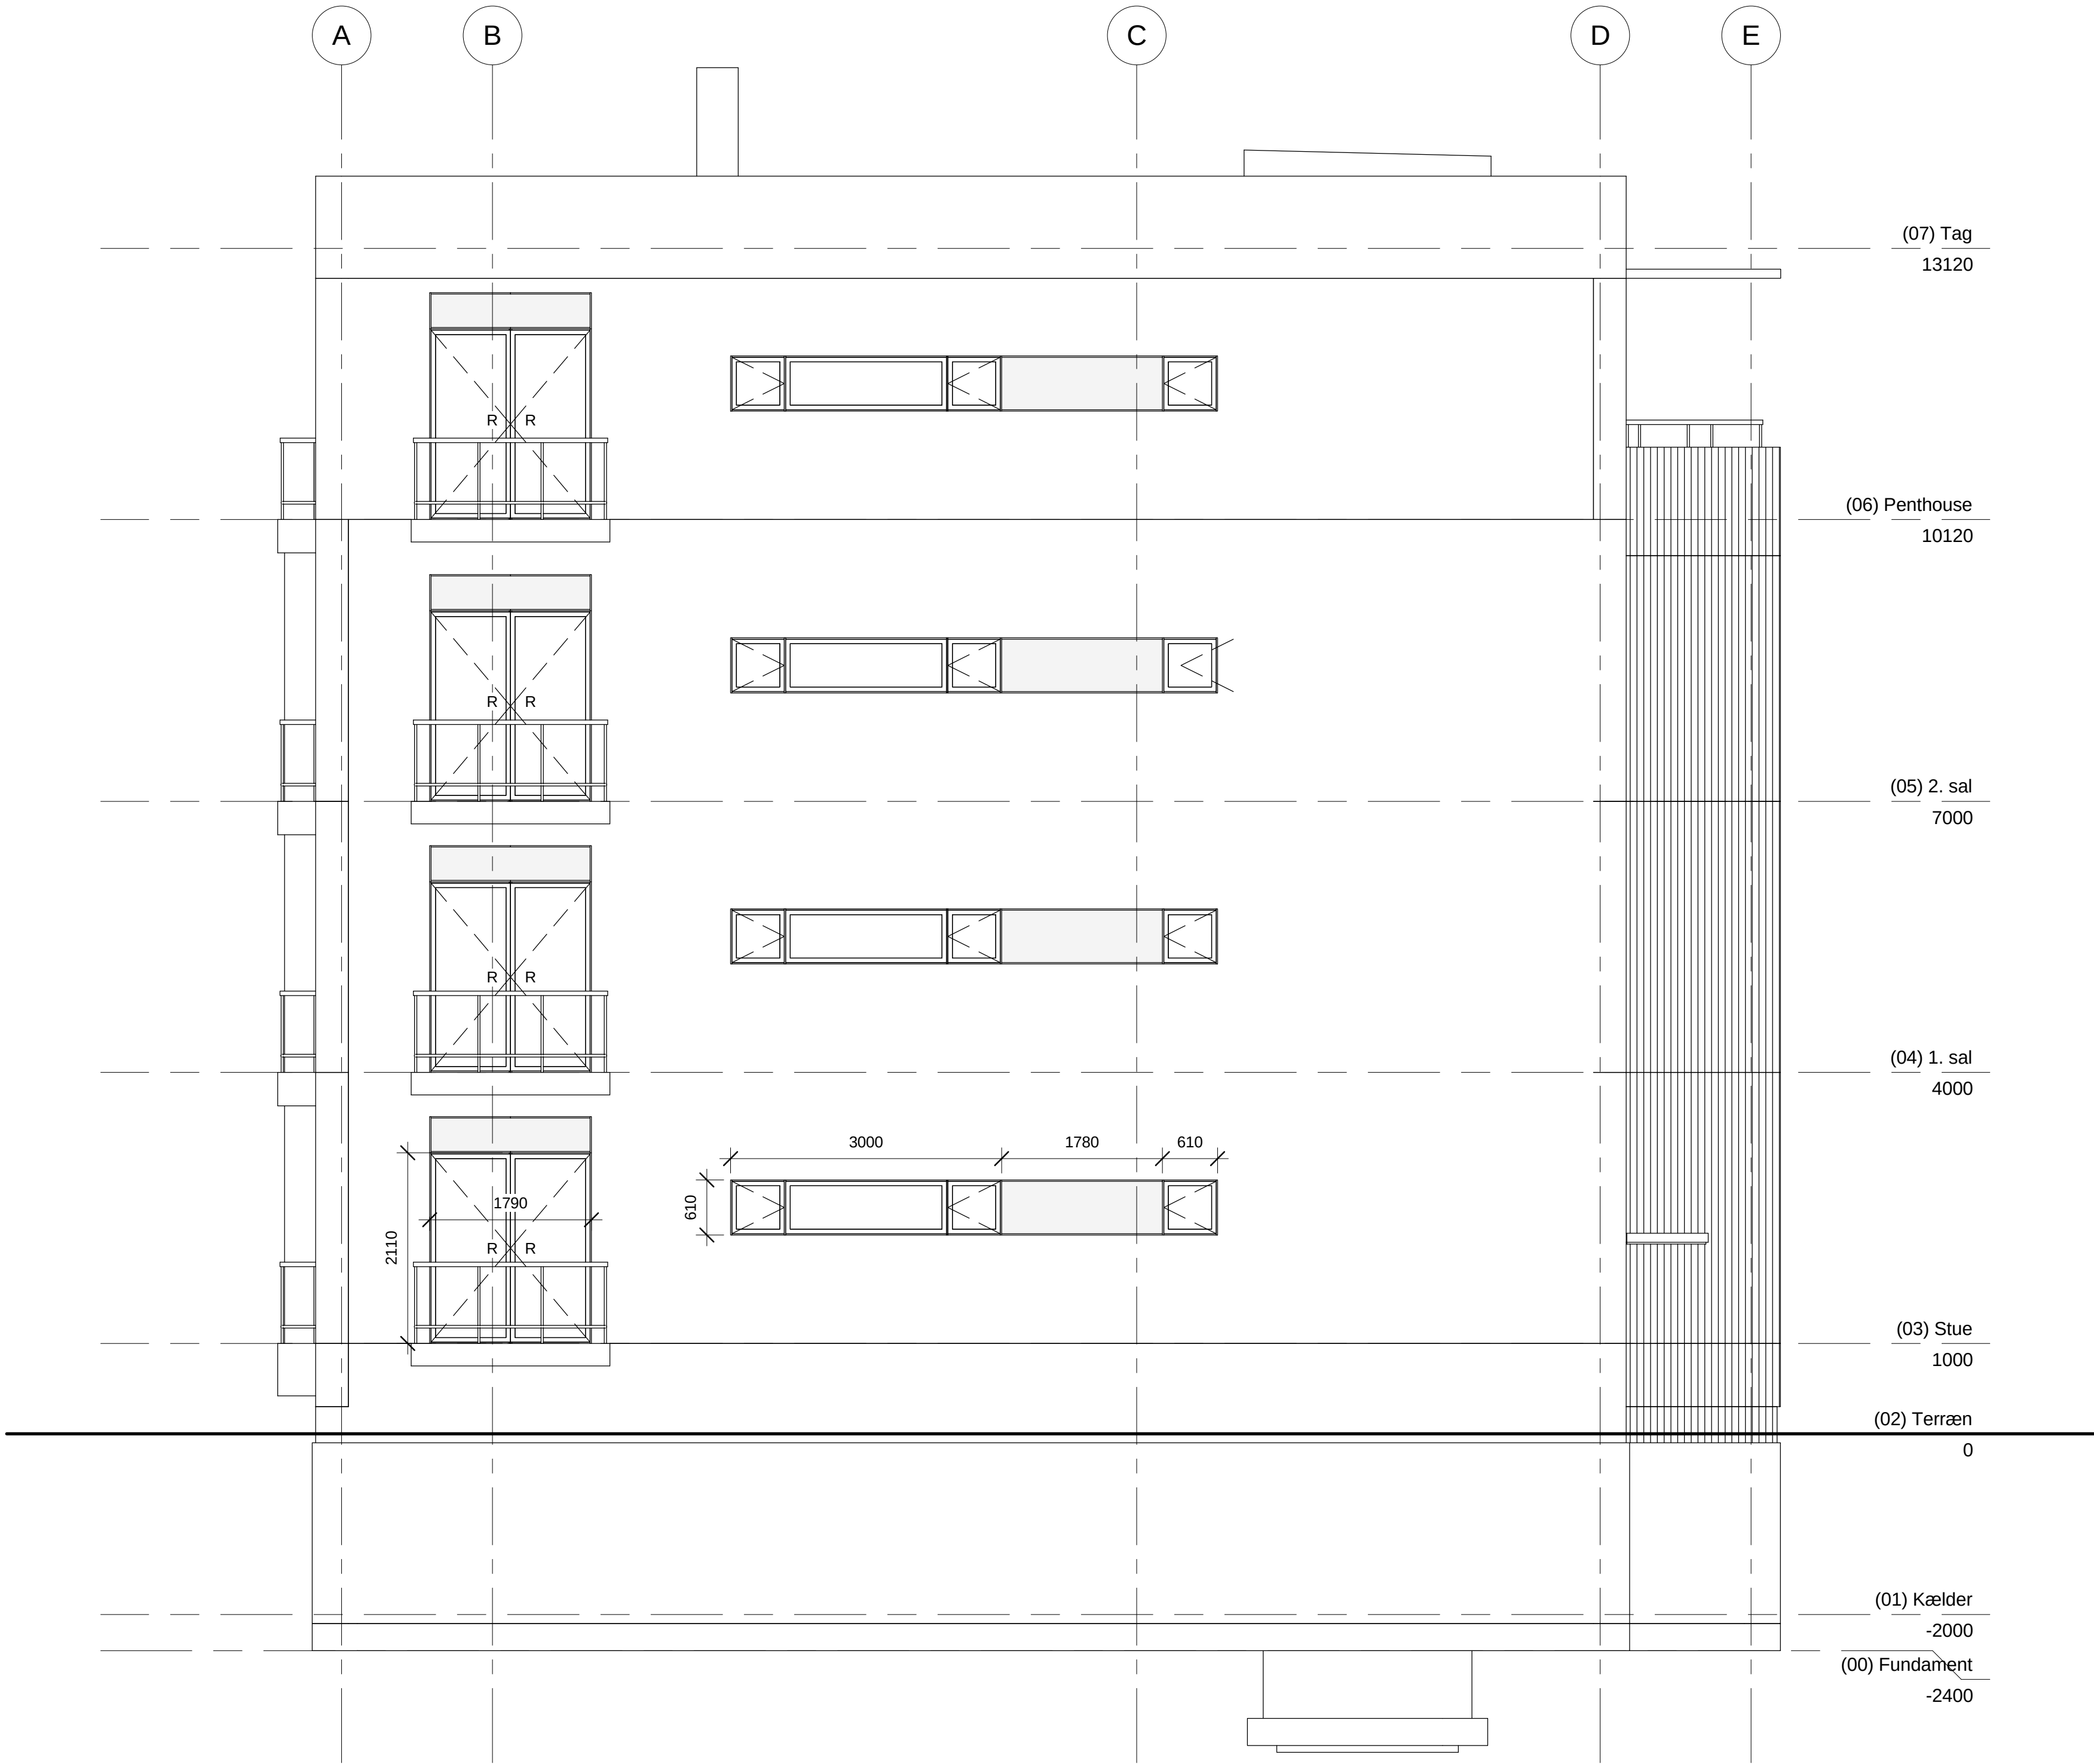

Note:
Redningsåbninger er markeret med R.
Alle mål opgivet i mm.
Alle koter er relative



Nr.	Revisions beskrivelse	Dato

Domea
Danmarksgade 10-12
Holstebro

Opstalt øst 1-50

Projekt nr.	09-A07-1
Dato	07-04-2009
Tegnet af	TRM
Kontrol af	RJK

T_A_1_-_2_202

Mål 1 : 50



Note:
Vest og østvendte altaner udføres i galvaniseret stål og med glasafskærmning. Sydvendte altaner udføres i beton ligeledes med glasafskærmning.

Redningsåbninger er markeret med R.

Alle mål opgivet i mm.
Alle koter er relative



Nr.	Revisions beskrivelse	Dato


Domea
Danmarksgade 10-12
Holstebro

Opstalt syd 1-50

Projekt nr.	09-A07-1
Dato	07-04-2009
Tegnet af	TRM
Kontrol af	RJK

T_A_1_-_2_203

Mål 1 : 50

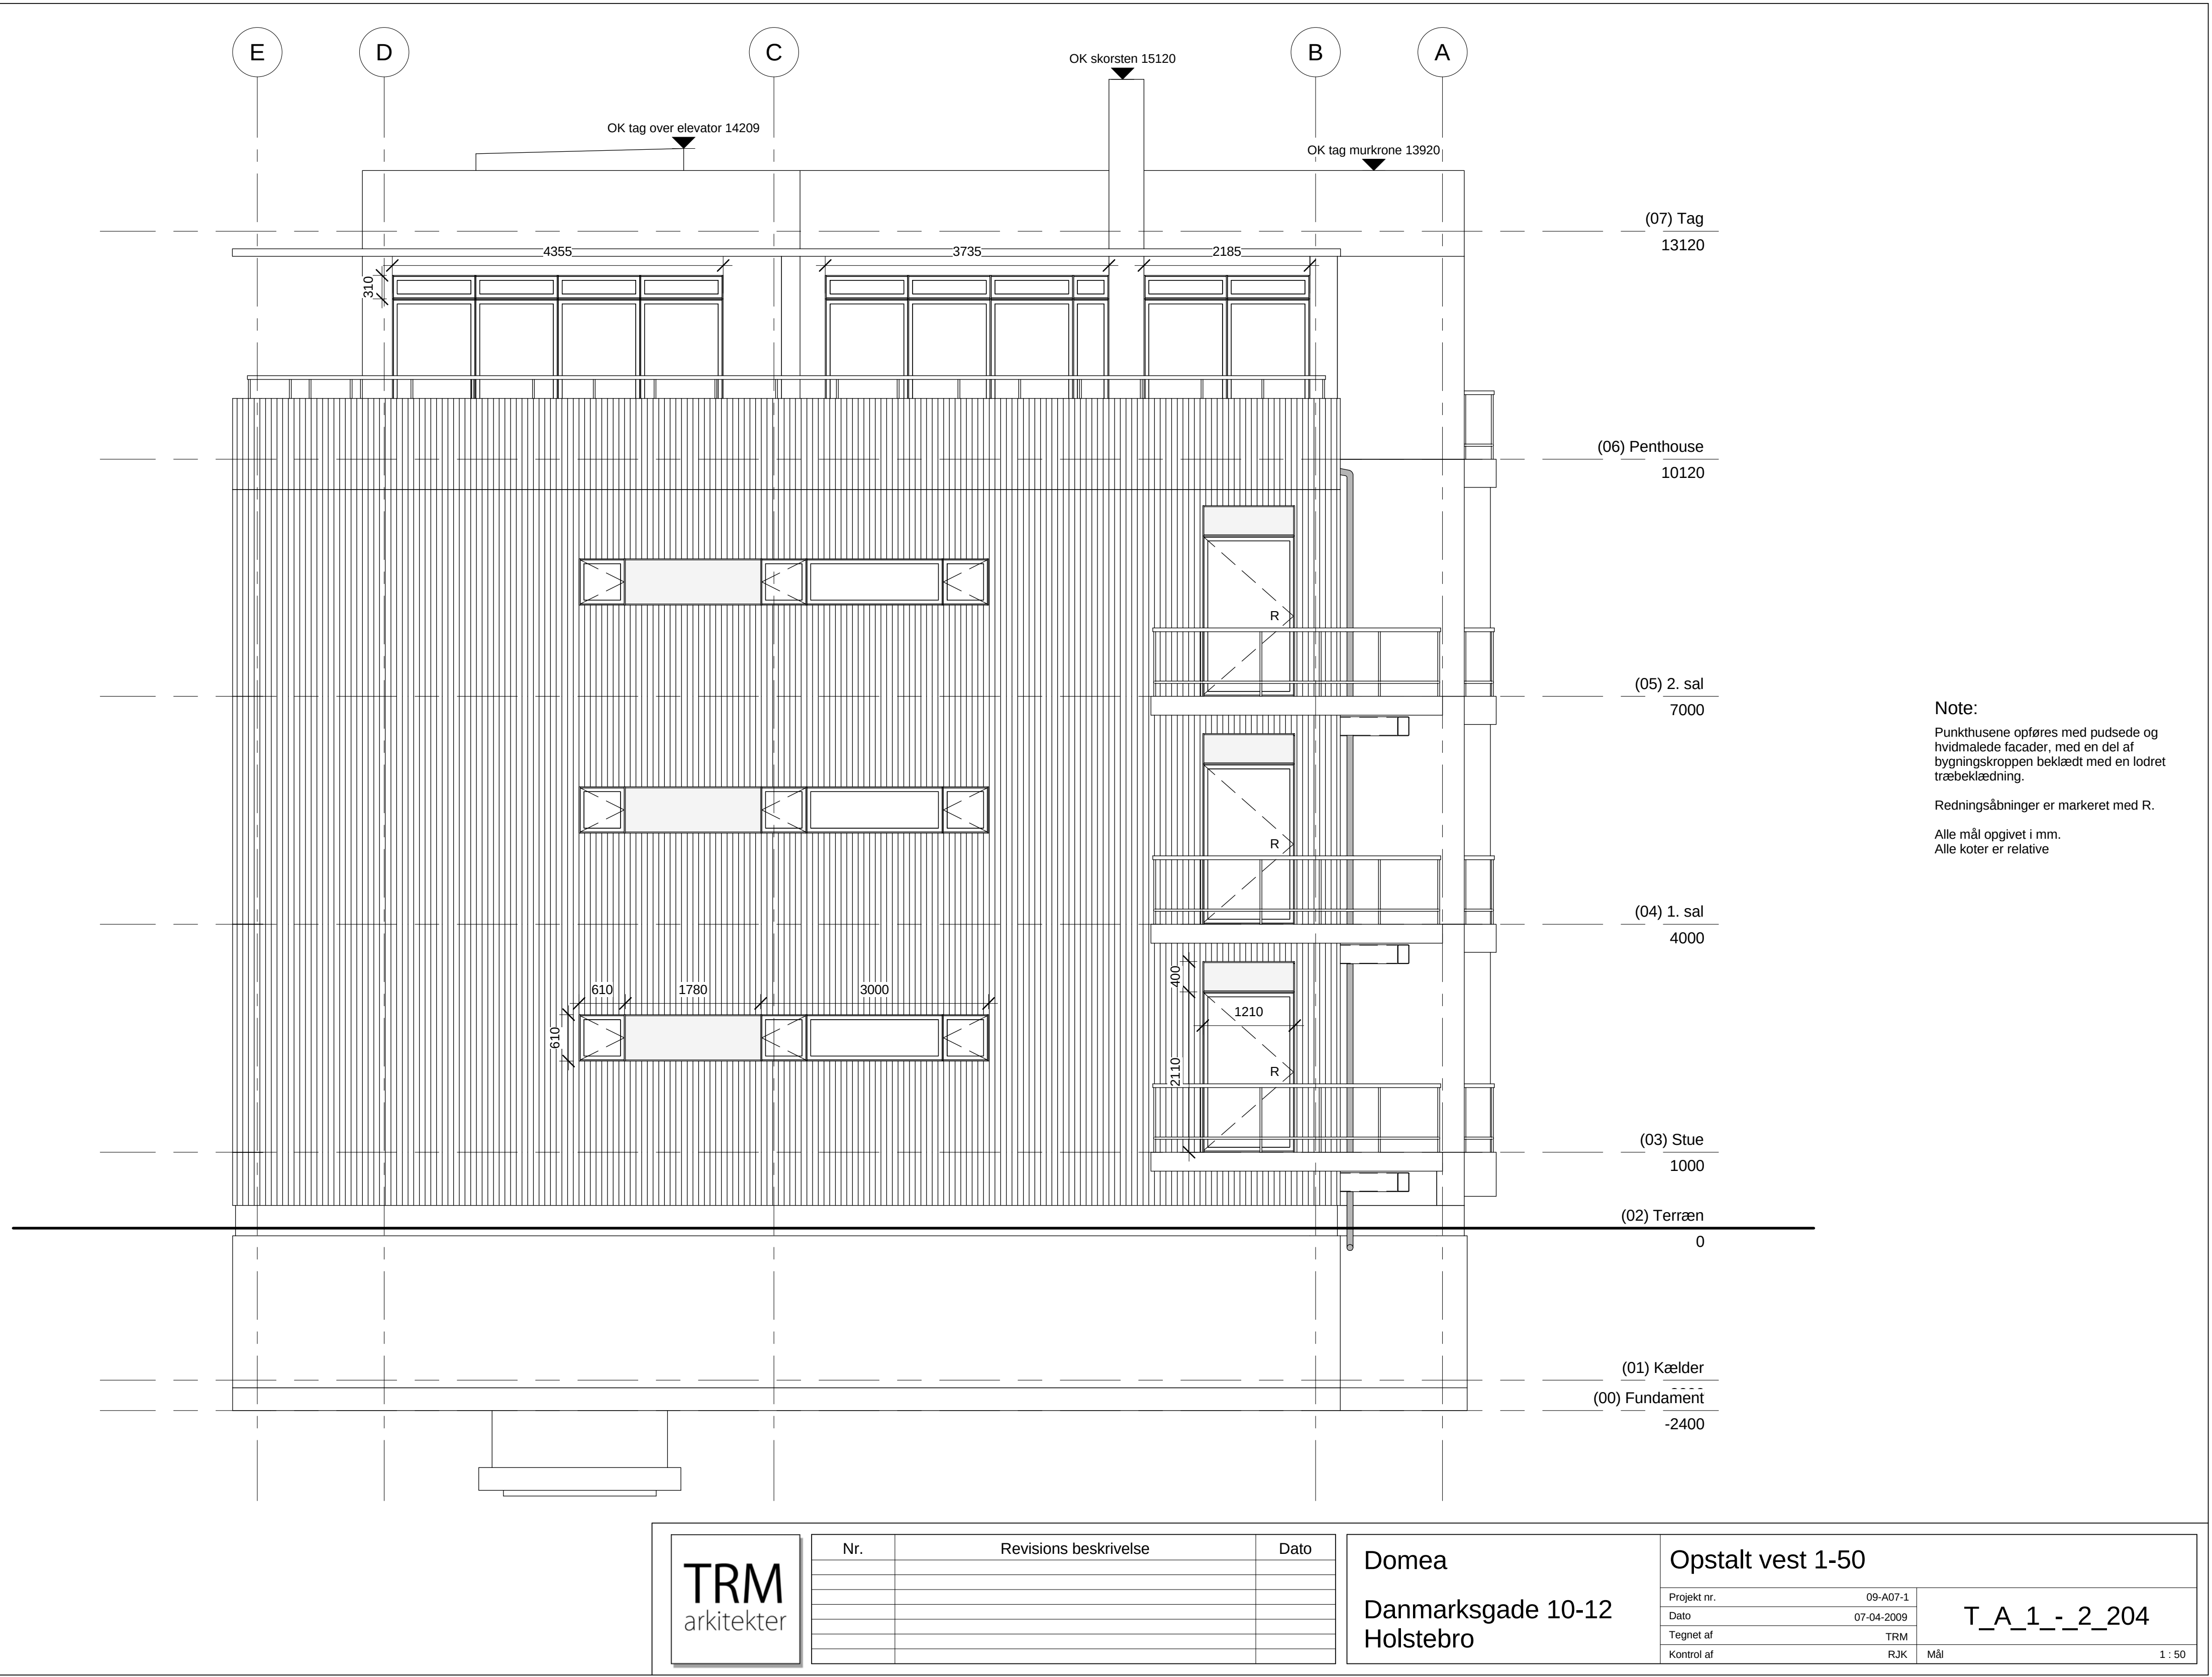

Note:
Punkthusene opføres med pudsede og hvidmalede facader, med en del af bygningskroppen beklædt med en lodret træbeklædning.

Redningsåbninger er markeret med R.

Alle mål opgivet i mm.
Alle koter er relative



Nr.	Revisions beskrivelse	Dato

Domea
Danmarksgade 10-12
Holstebro


Opstalt vest 1-50

Projekt nr.	09-A07-1
Dato	07-04-2009
Tegnet af	TRM
Kontrol af	RJK


T_A_1_-_2_204

Mål 1 : 50


Kælder ydervæg

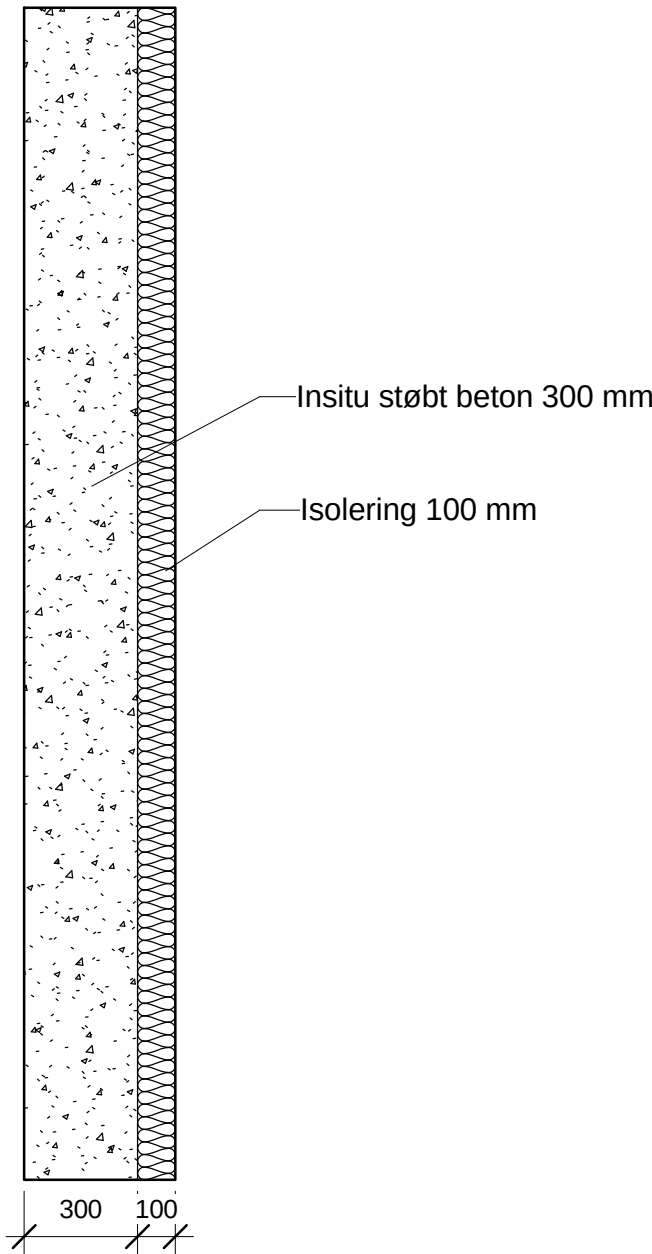


Ydervæg pudset

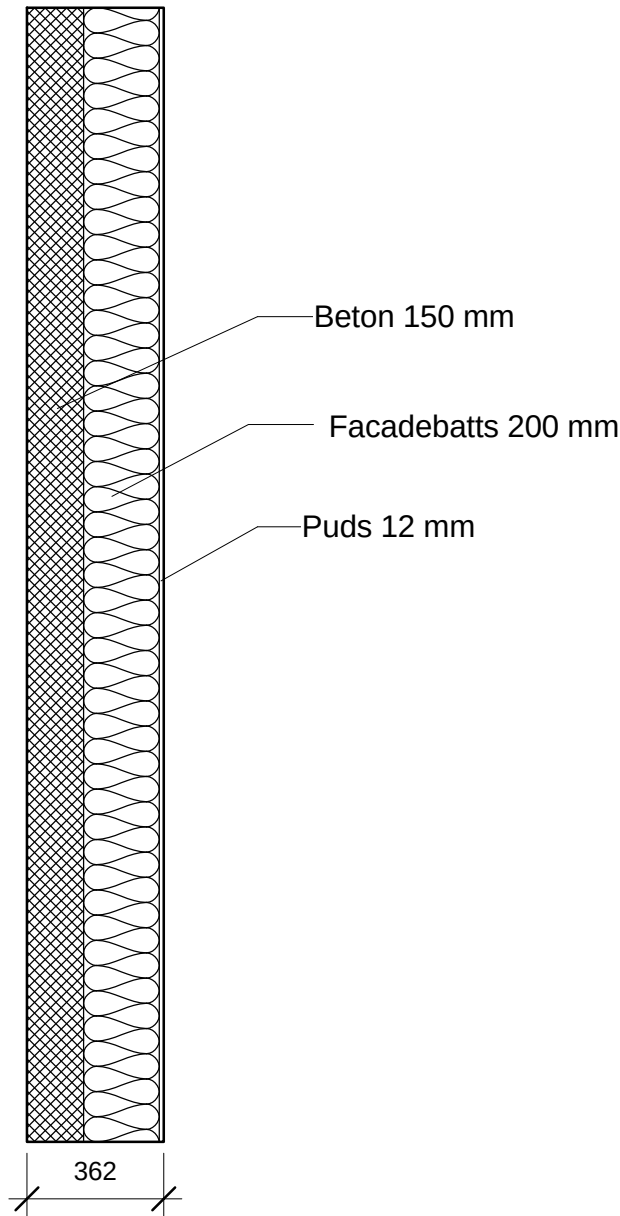

Ydervæg træbeklædning

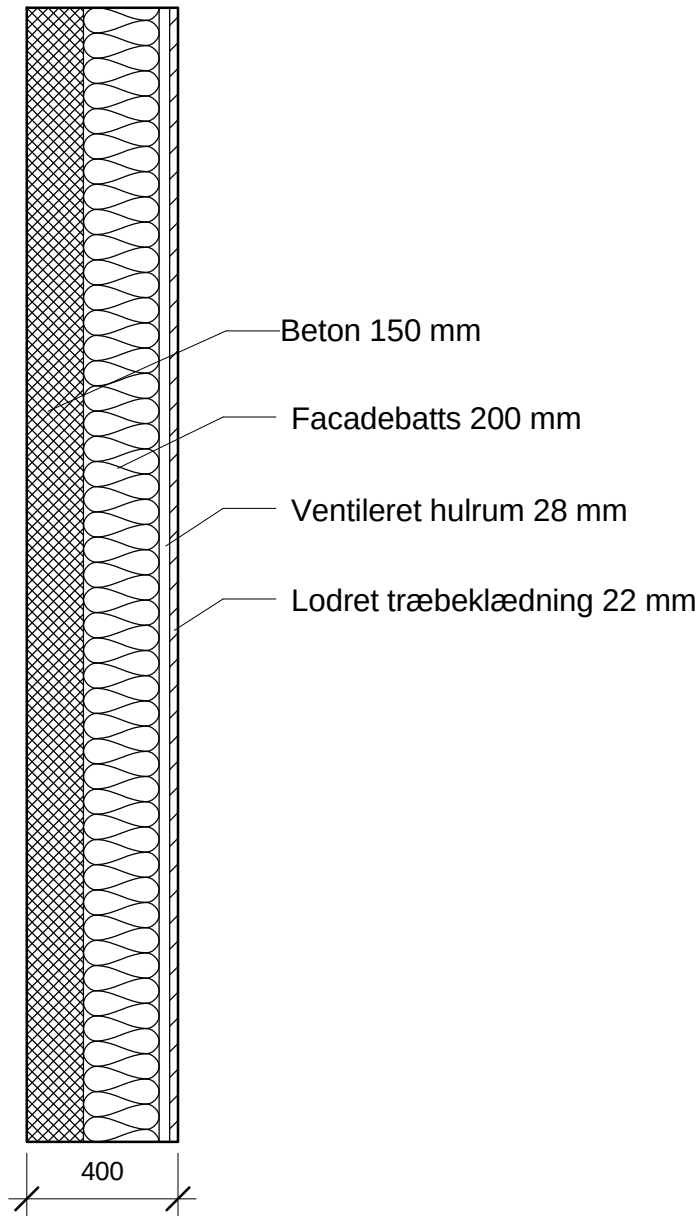


Ydervæg let, stålskelet
Penthouse

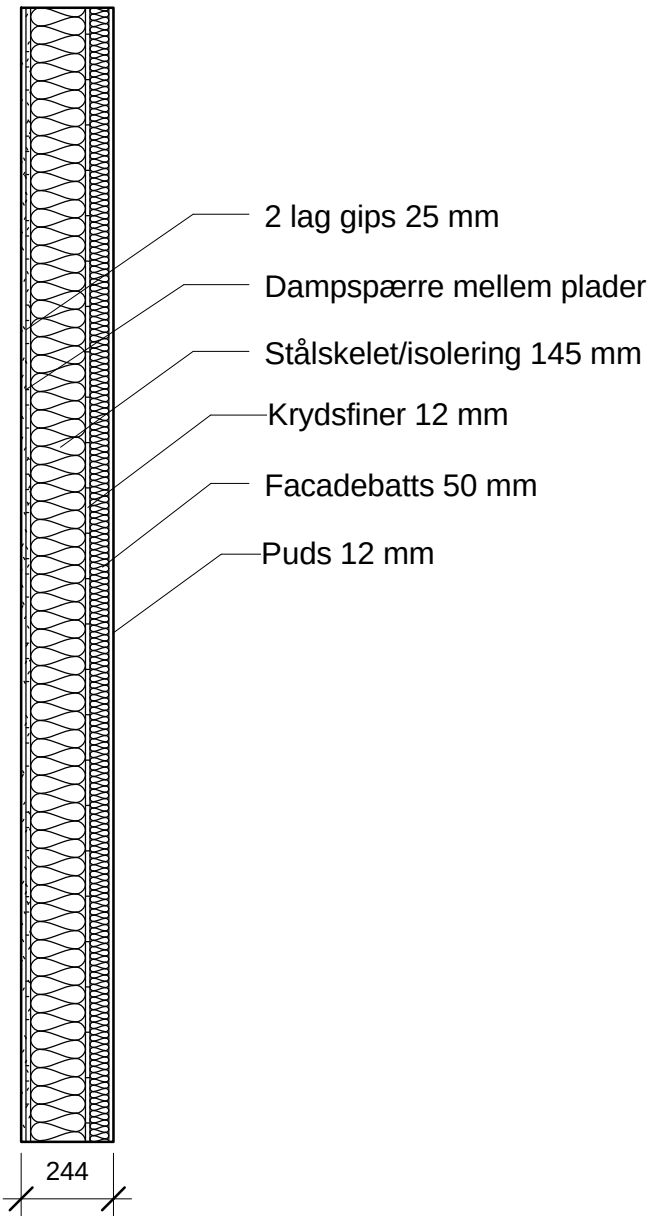


Nr.	Revisions beskrivelse	Dato


Domea Danmarksgade 10-12 Holstebro	Normalkonstruktioner vægge		
	Projekt nr.	09-A07-1	T_A_1_-_5_201
	Dato	07-04-2009	
	Tegnet af	TRM	
	Kontrol af	RJK	Mål

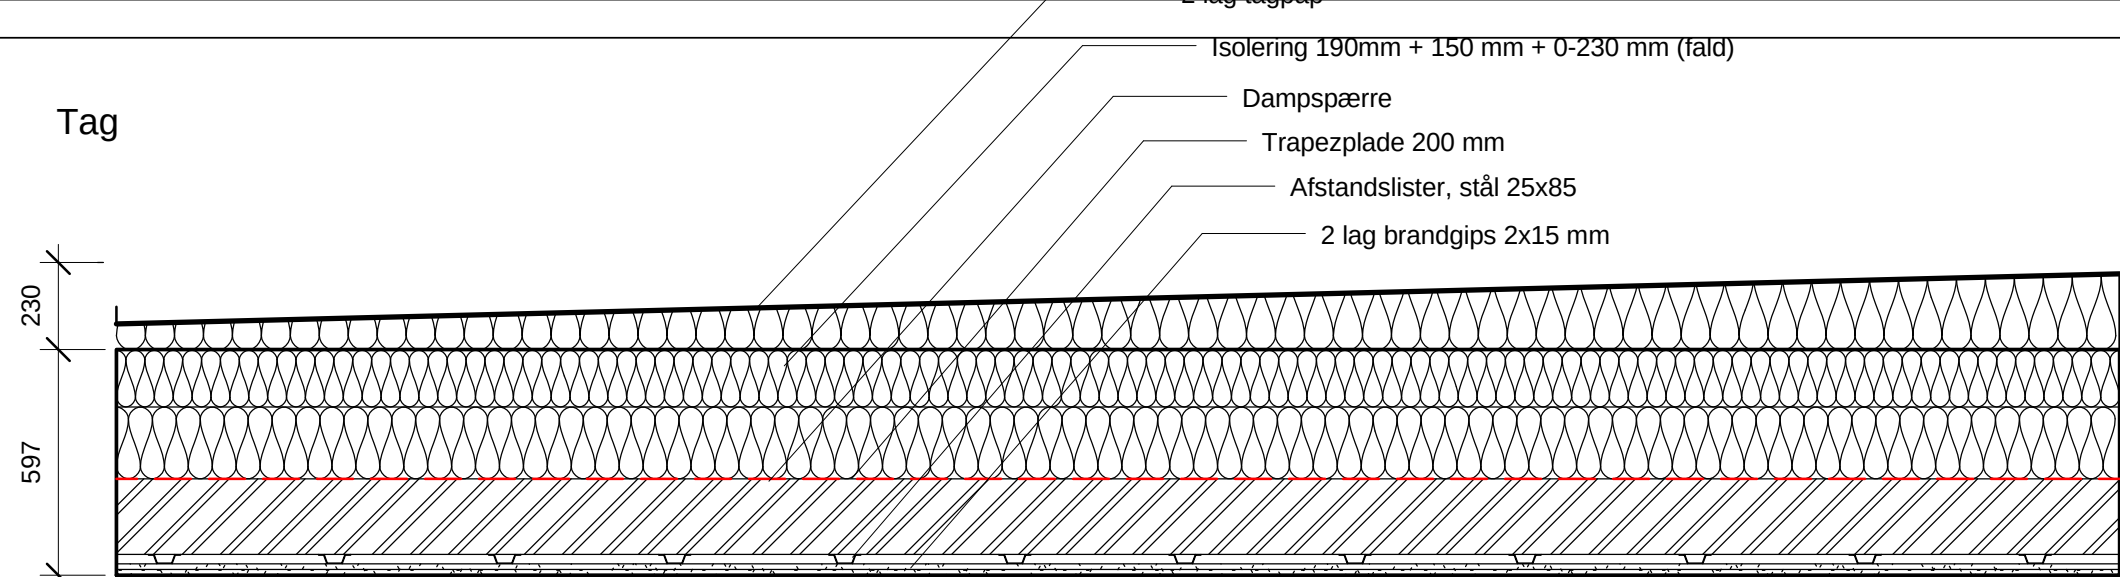


Etageadskillelse toilet penthouse

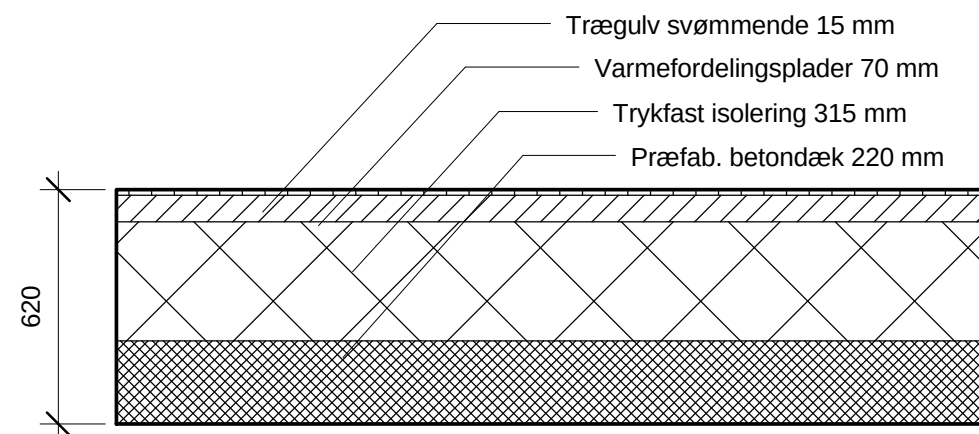


Etageadskillelse penthouse

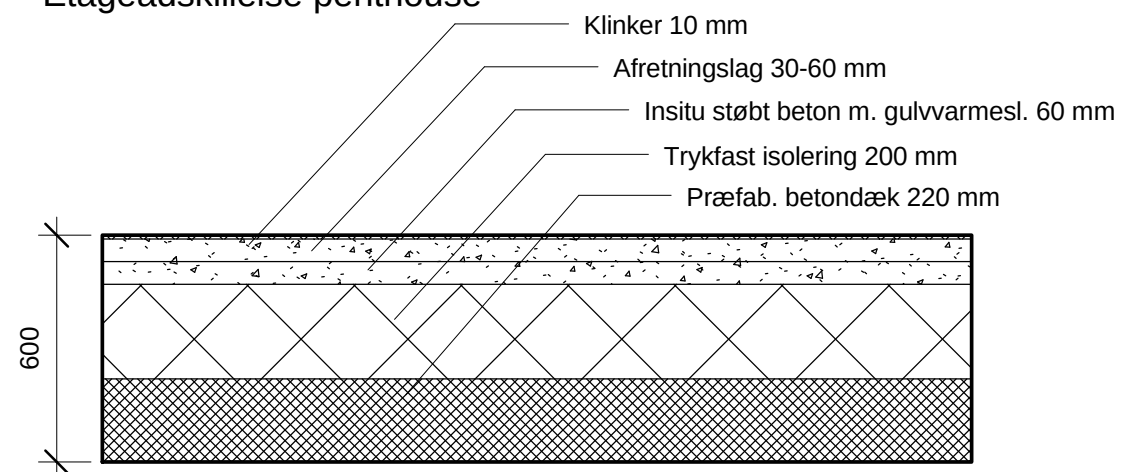


Etageadskillelse normaletage

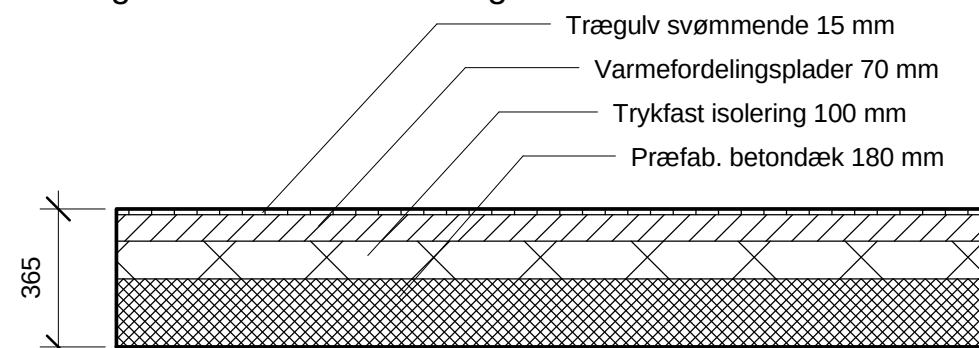

Etageadskillelse toilet

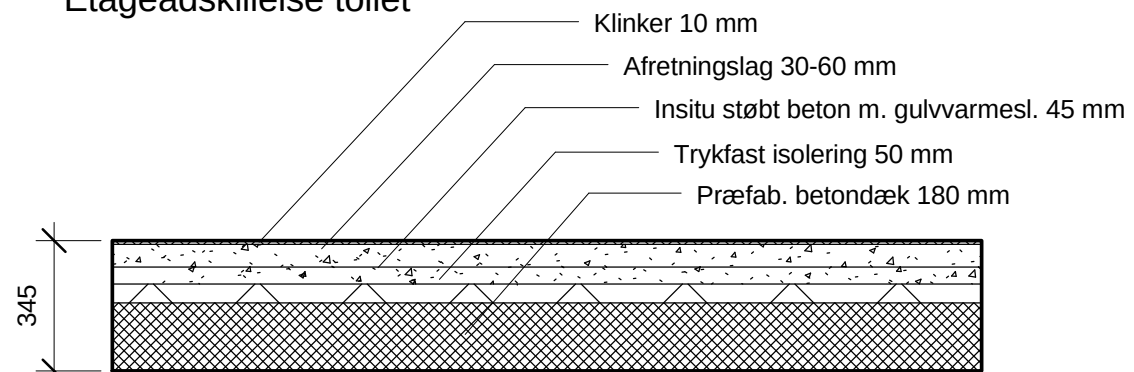

Terrændæk

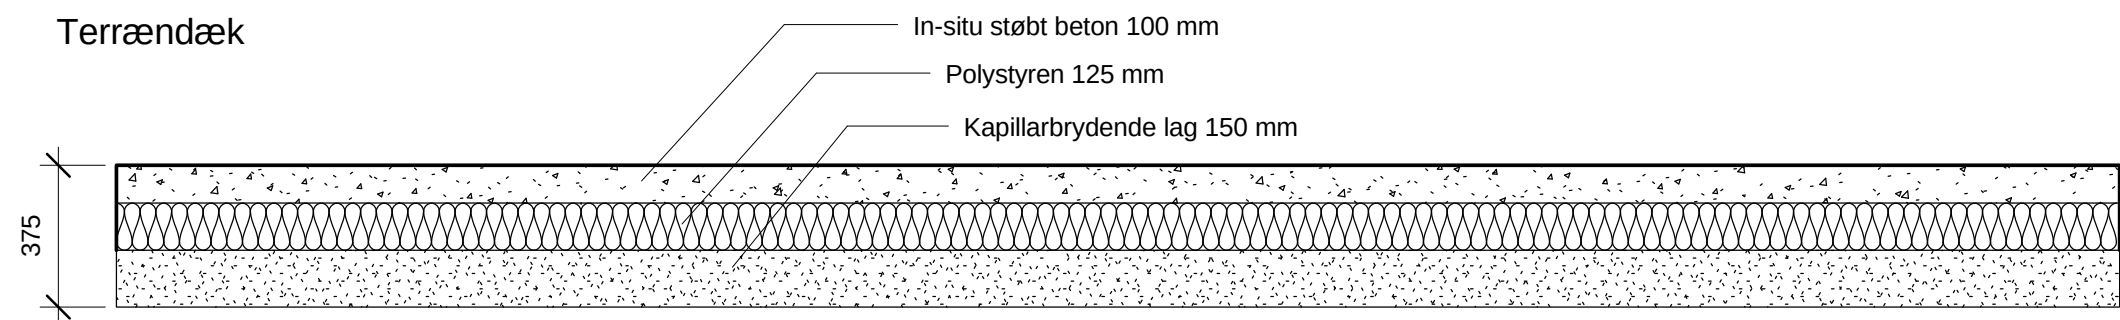


Nr.	Revisions beskrivelse	Dato

Projekt nr.	09-A07-1
Dato	07-04-2009
Tegnet af	TRM
Kontrol af	RJK

B

Note:
xx

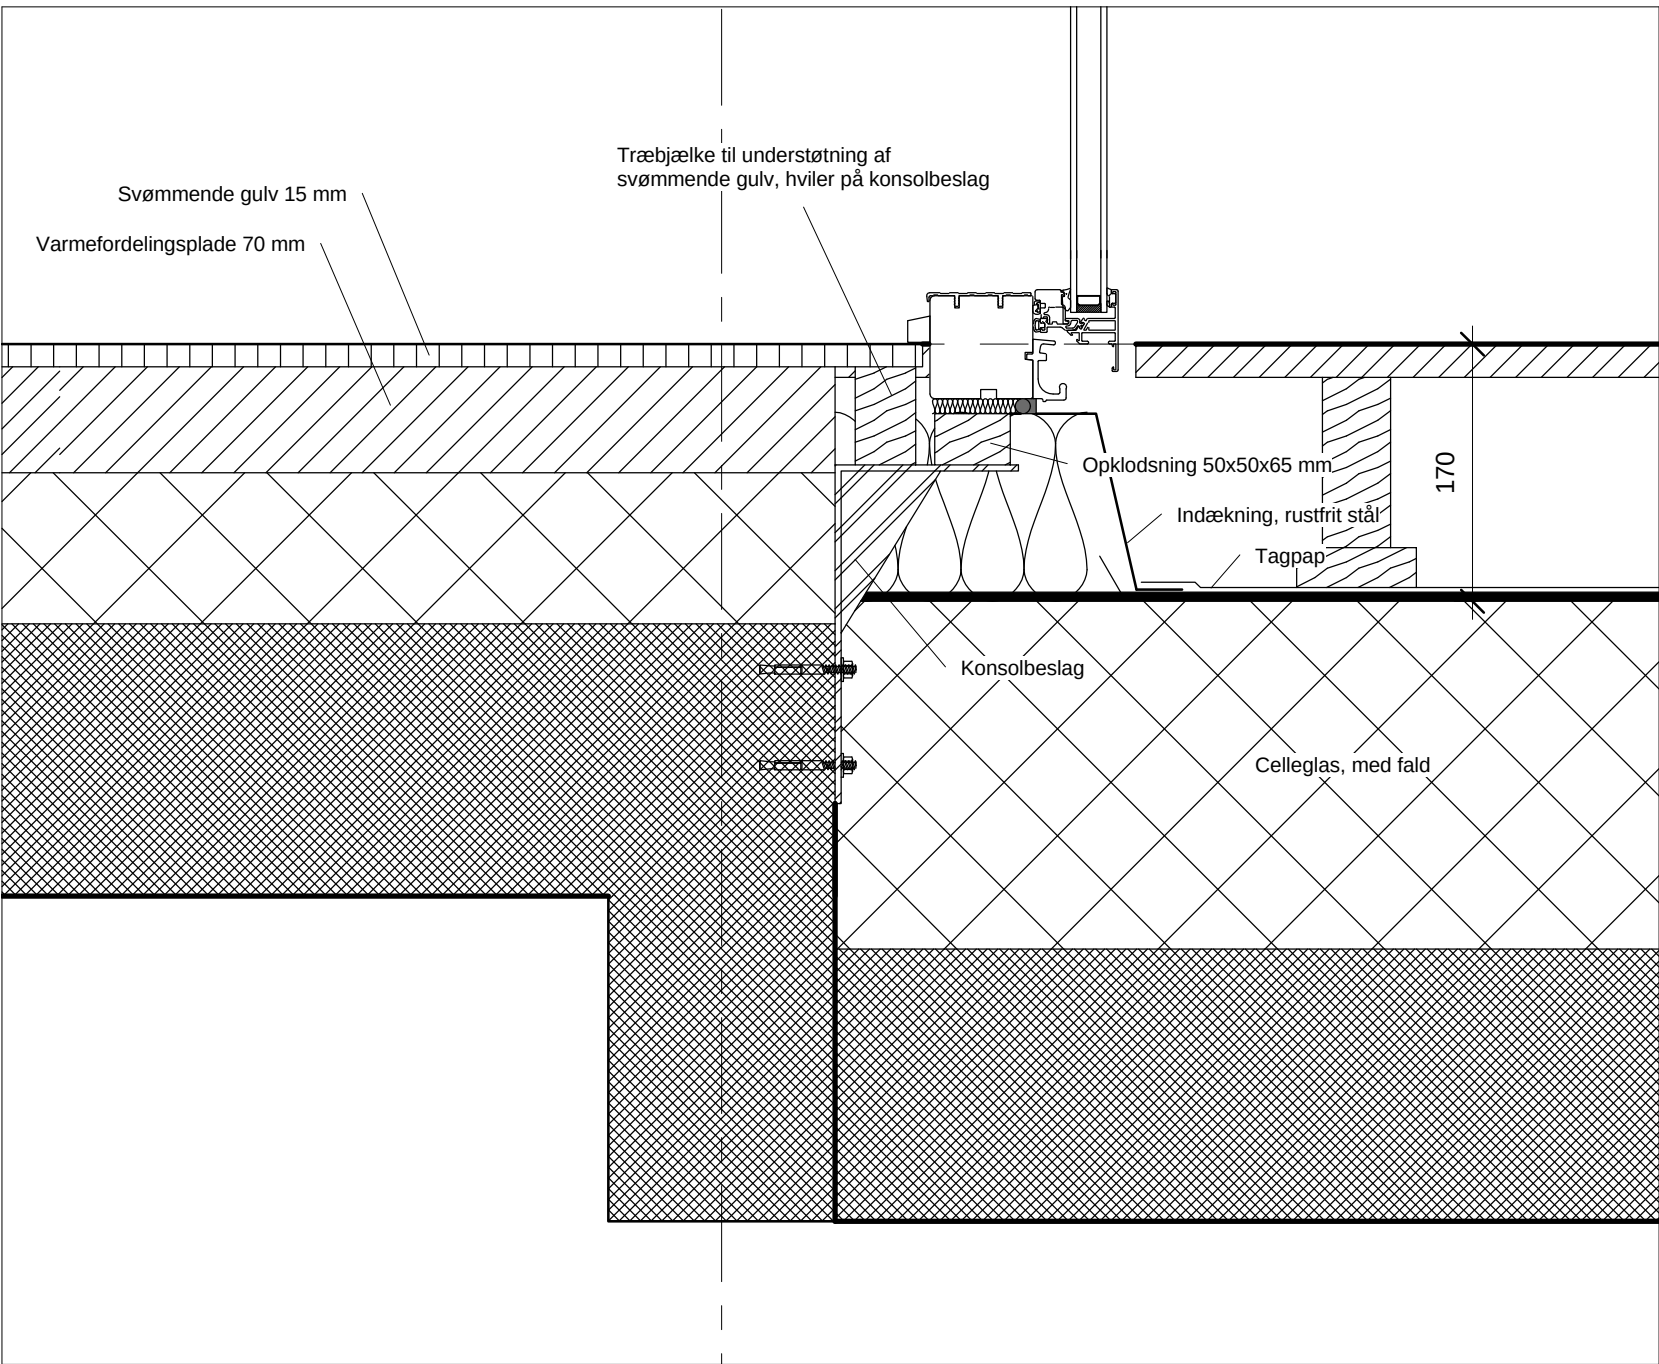


(03) Stue
1000



Nr.	Revisions beskrivelse	Dato

Domea		Altan syd/terrassedør stuen - Snit	
Danmarksgade 10-12		T_A_1_1_4_545	
Holstebro		Mål 1 : 5	
Projekt nr.	09-A07-1		
Dato	07-04-2009		
Tegnet af	TRM		
Kontrol af	RJK		

5

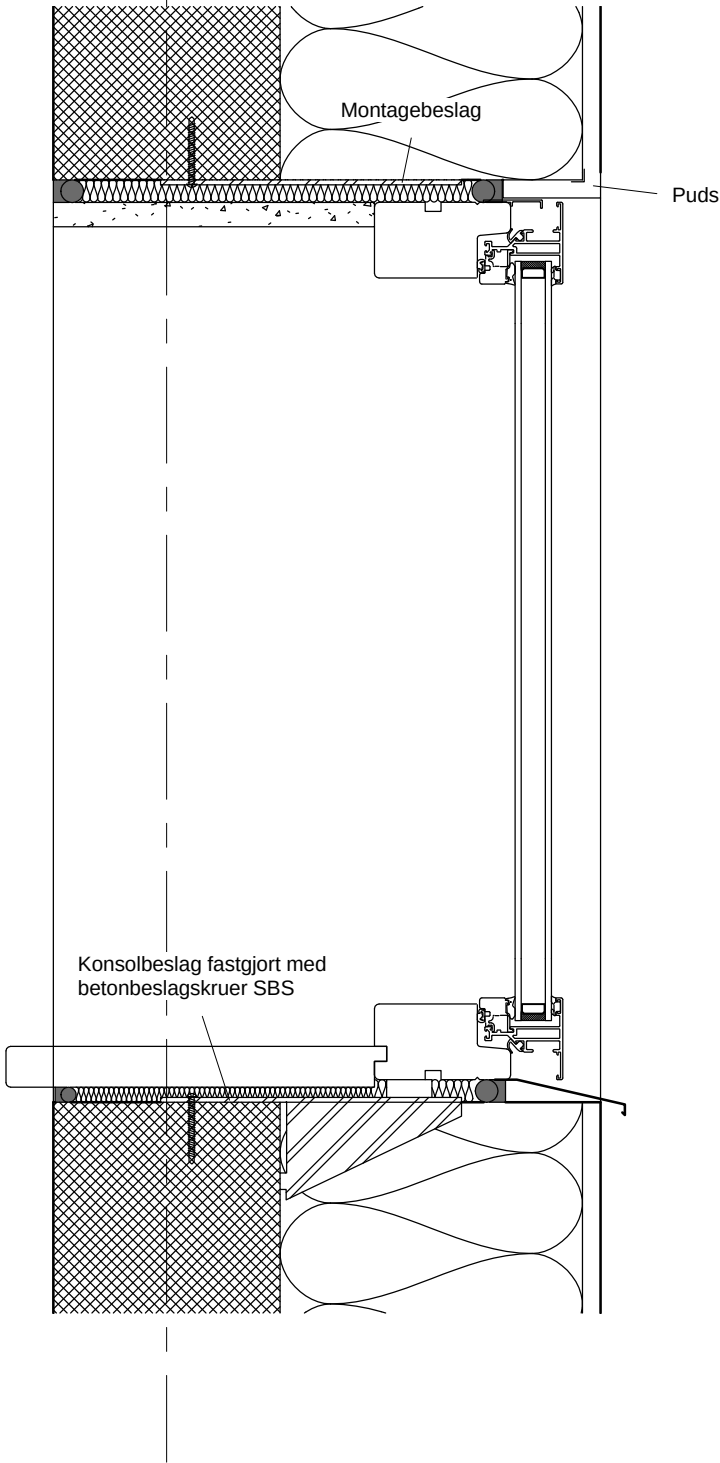


Note:
xxx



Nr.	Revisions beskrivelse	Dato

Domea Danmarksgade 10-12 Holstebro		Detalje - vindue lodret snit	
		Projekt nr.	09-A07-1
		Dato	07-04-2009
		Tegnet af	TRM
		Kontrol af	RJK
		T_A_1_2_5_500	
		Mål	1 : 5

1

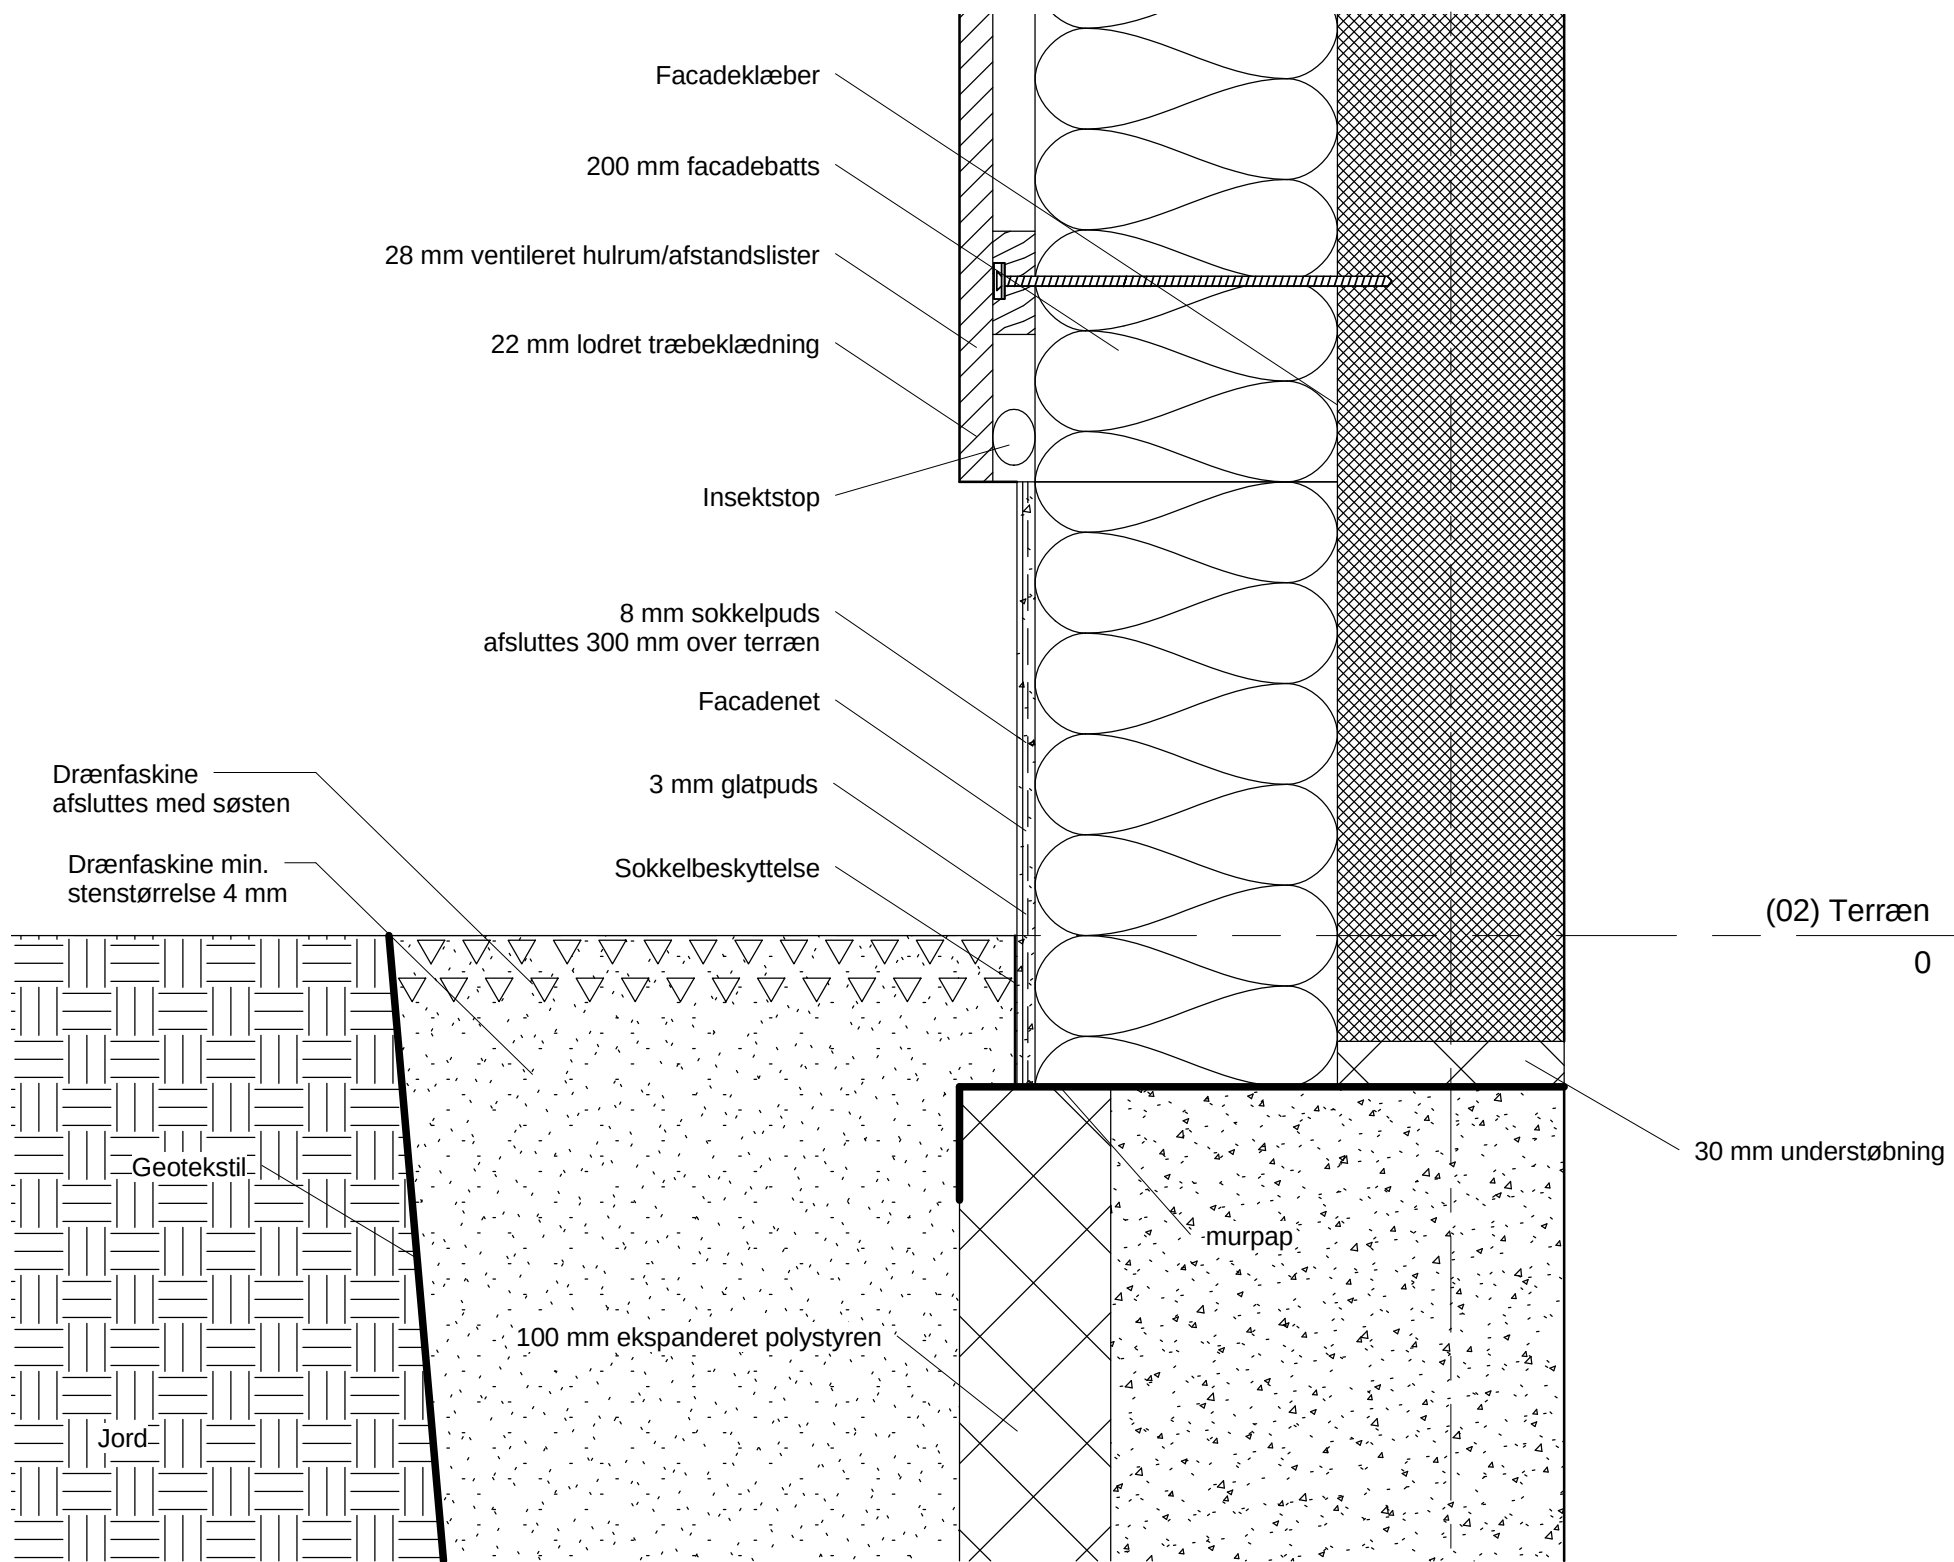


Nr.	Revisions beskrivelse	Dato

Domea
Danmarksgade 10-12
Holstebro

Detalje - sokkel /fundament/kældervæg			
Projekt nr.	09-A07-1	T_A_1_0_5_420	
Dato	07-04-2009		
Tegnet af	TRM		
Kontrol af	RJK		
Mål		1 : 5	

1


Note:

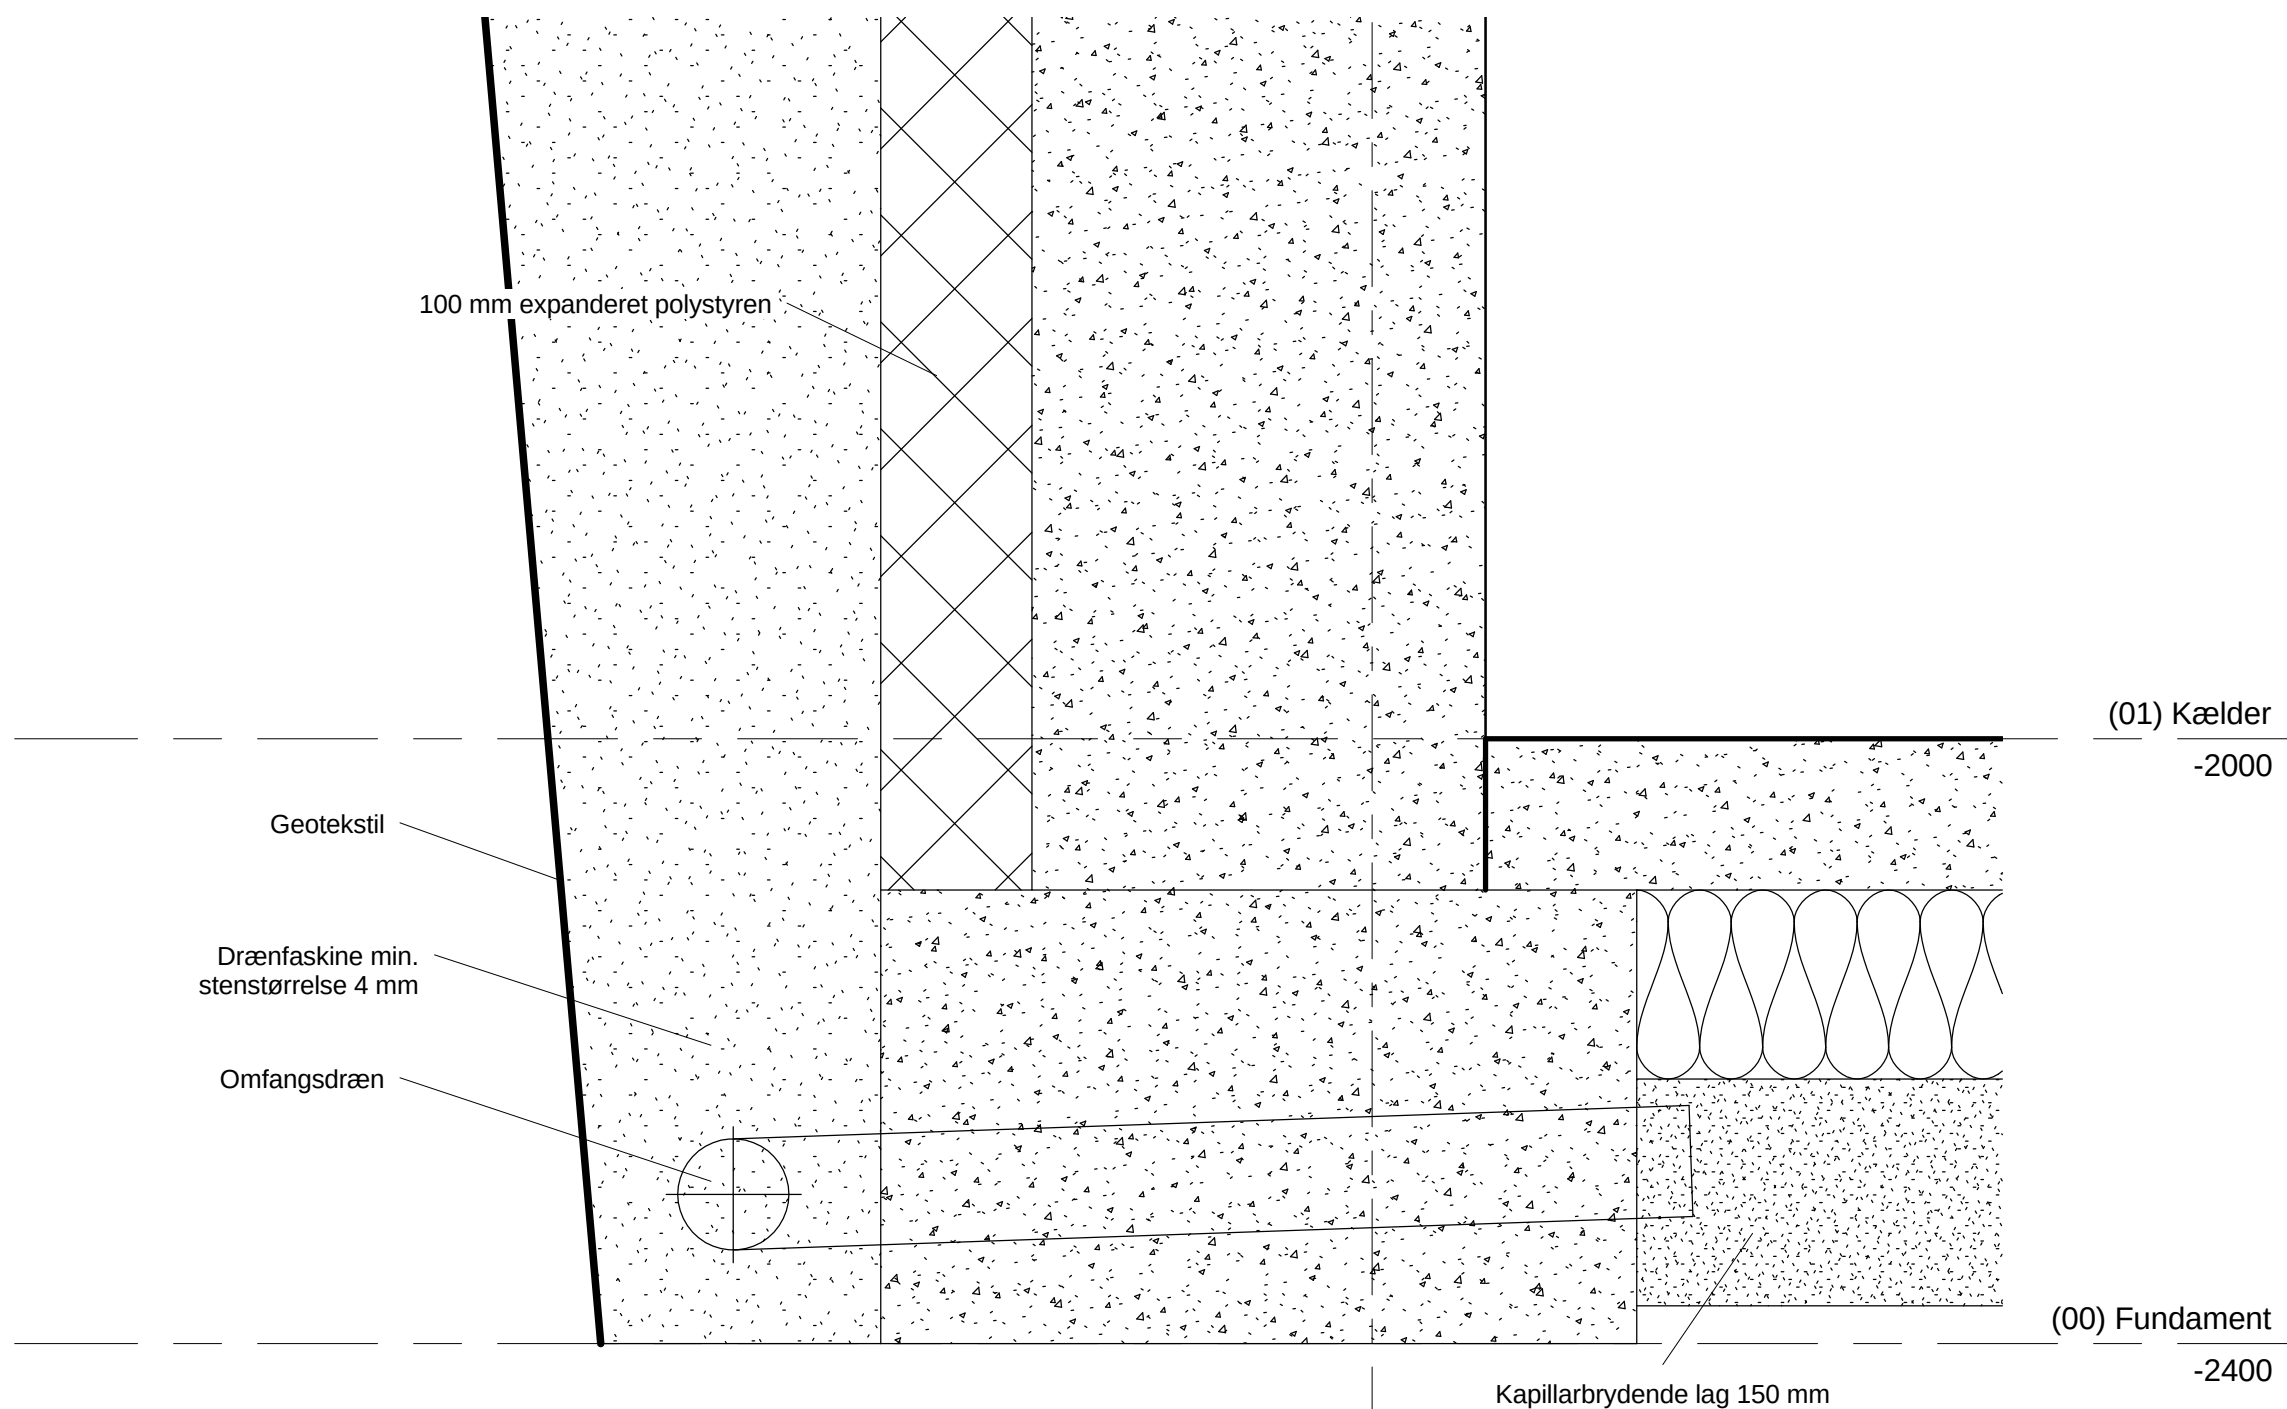

Nr.	Revisions beskrivelse	Dato

5


Note:
..

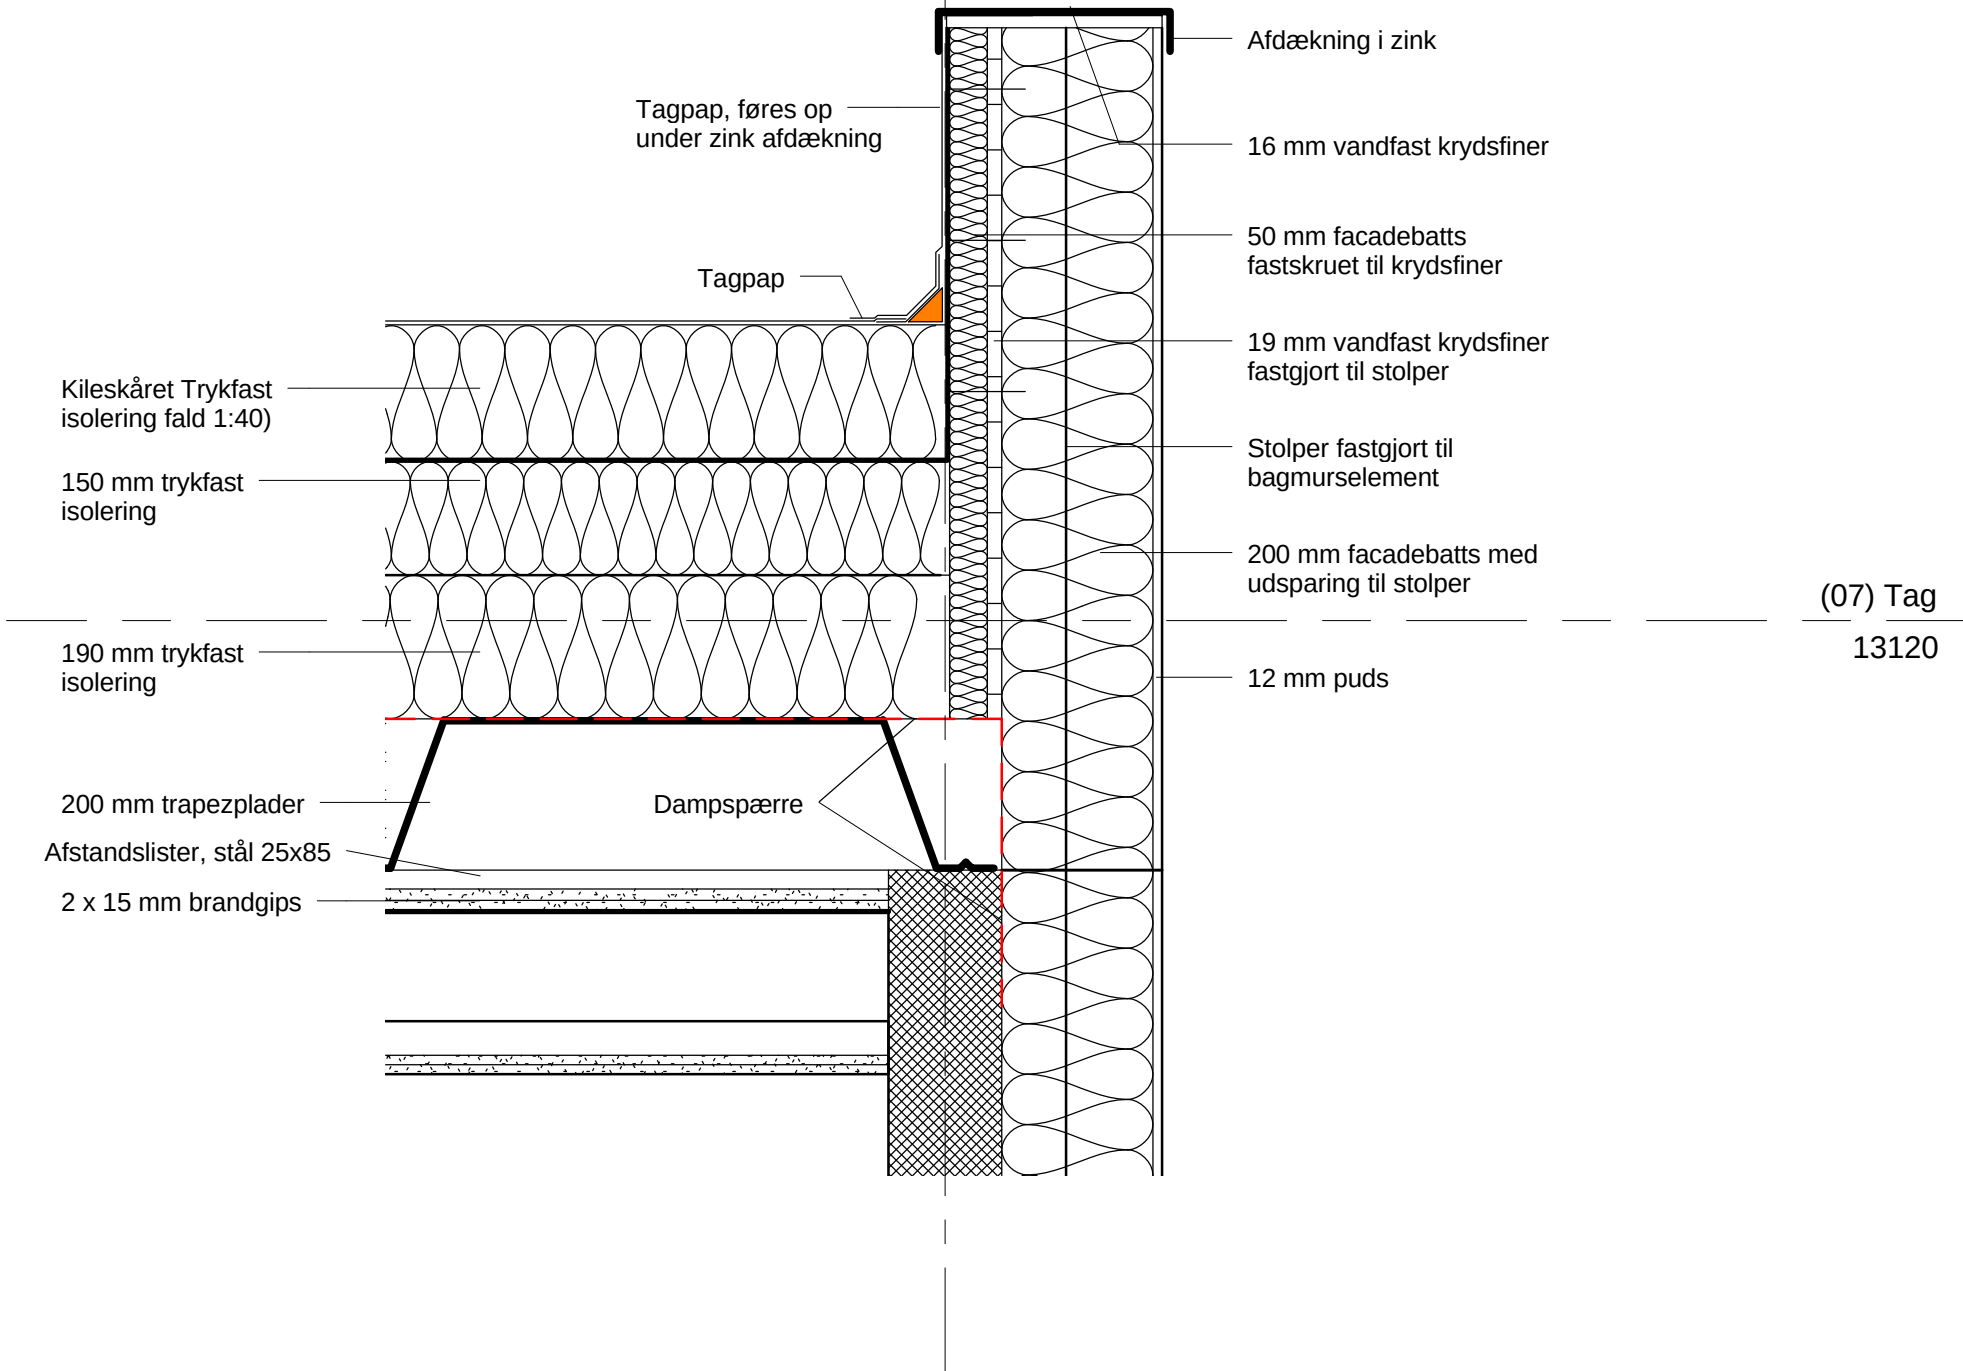

Nr.	Revisions beskrivelse	Dato


Domea		Detalje - Murkrone ved tung mur	
Danmarksgade 10-12		Projekt nr.	09-A07-1
Holstebro		Dato	07-04-2009
		Tegnet af	TRM
		Kontrol af	RJK
		T_A_1_5_5_480	
		Mål	1 : 10

Note:
..

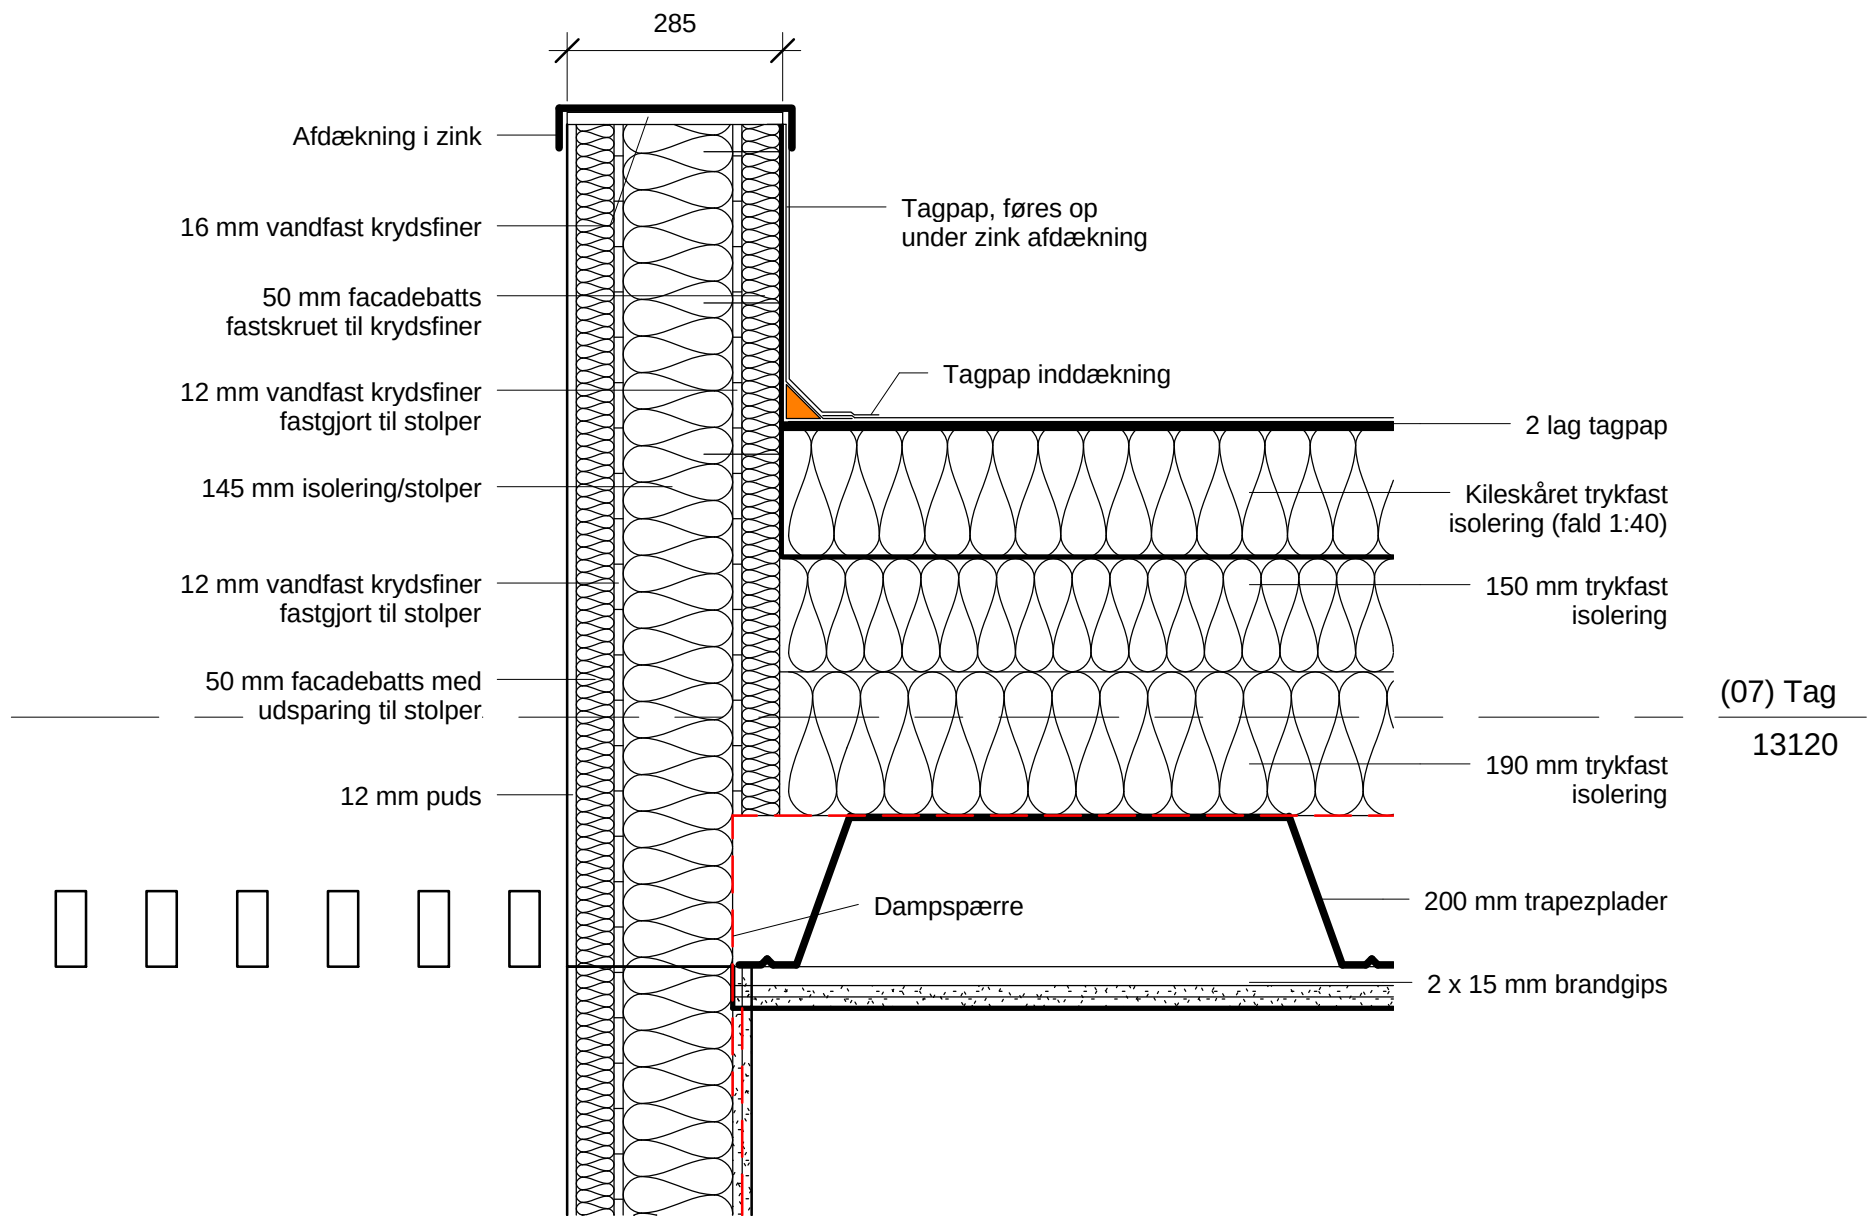

Nr.	Revisions beskrivelse	Dato

Domea		Detalje - Murkrone ved let mur	
Danmarksgade 10-12		Projekt nr.	09-A07-1
Holstebro		Dato	07-04-2009
		Tegnet af	TRM
		Kontrol af	RJK
		T_A_1_5_5_481	
		Mål	1 : 10

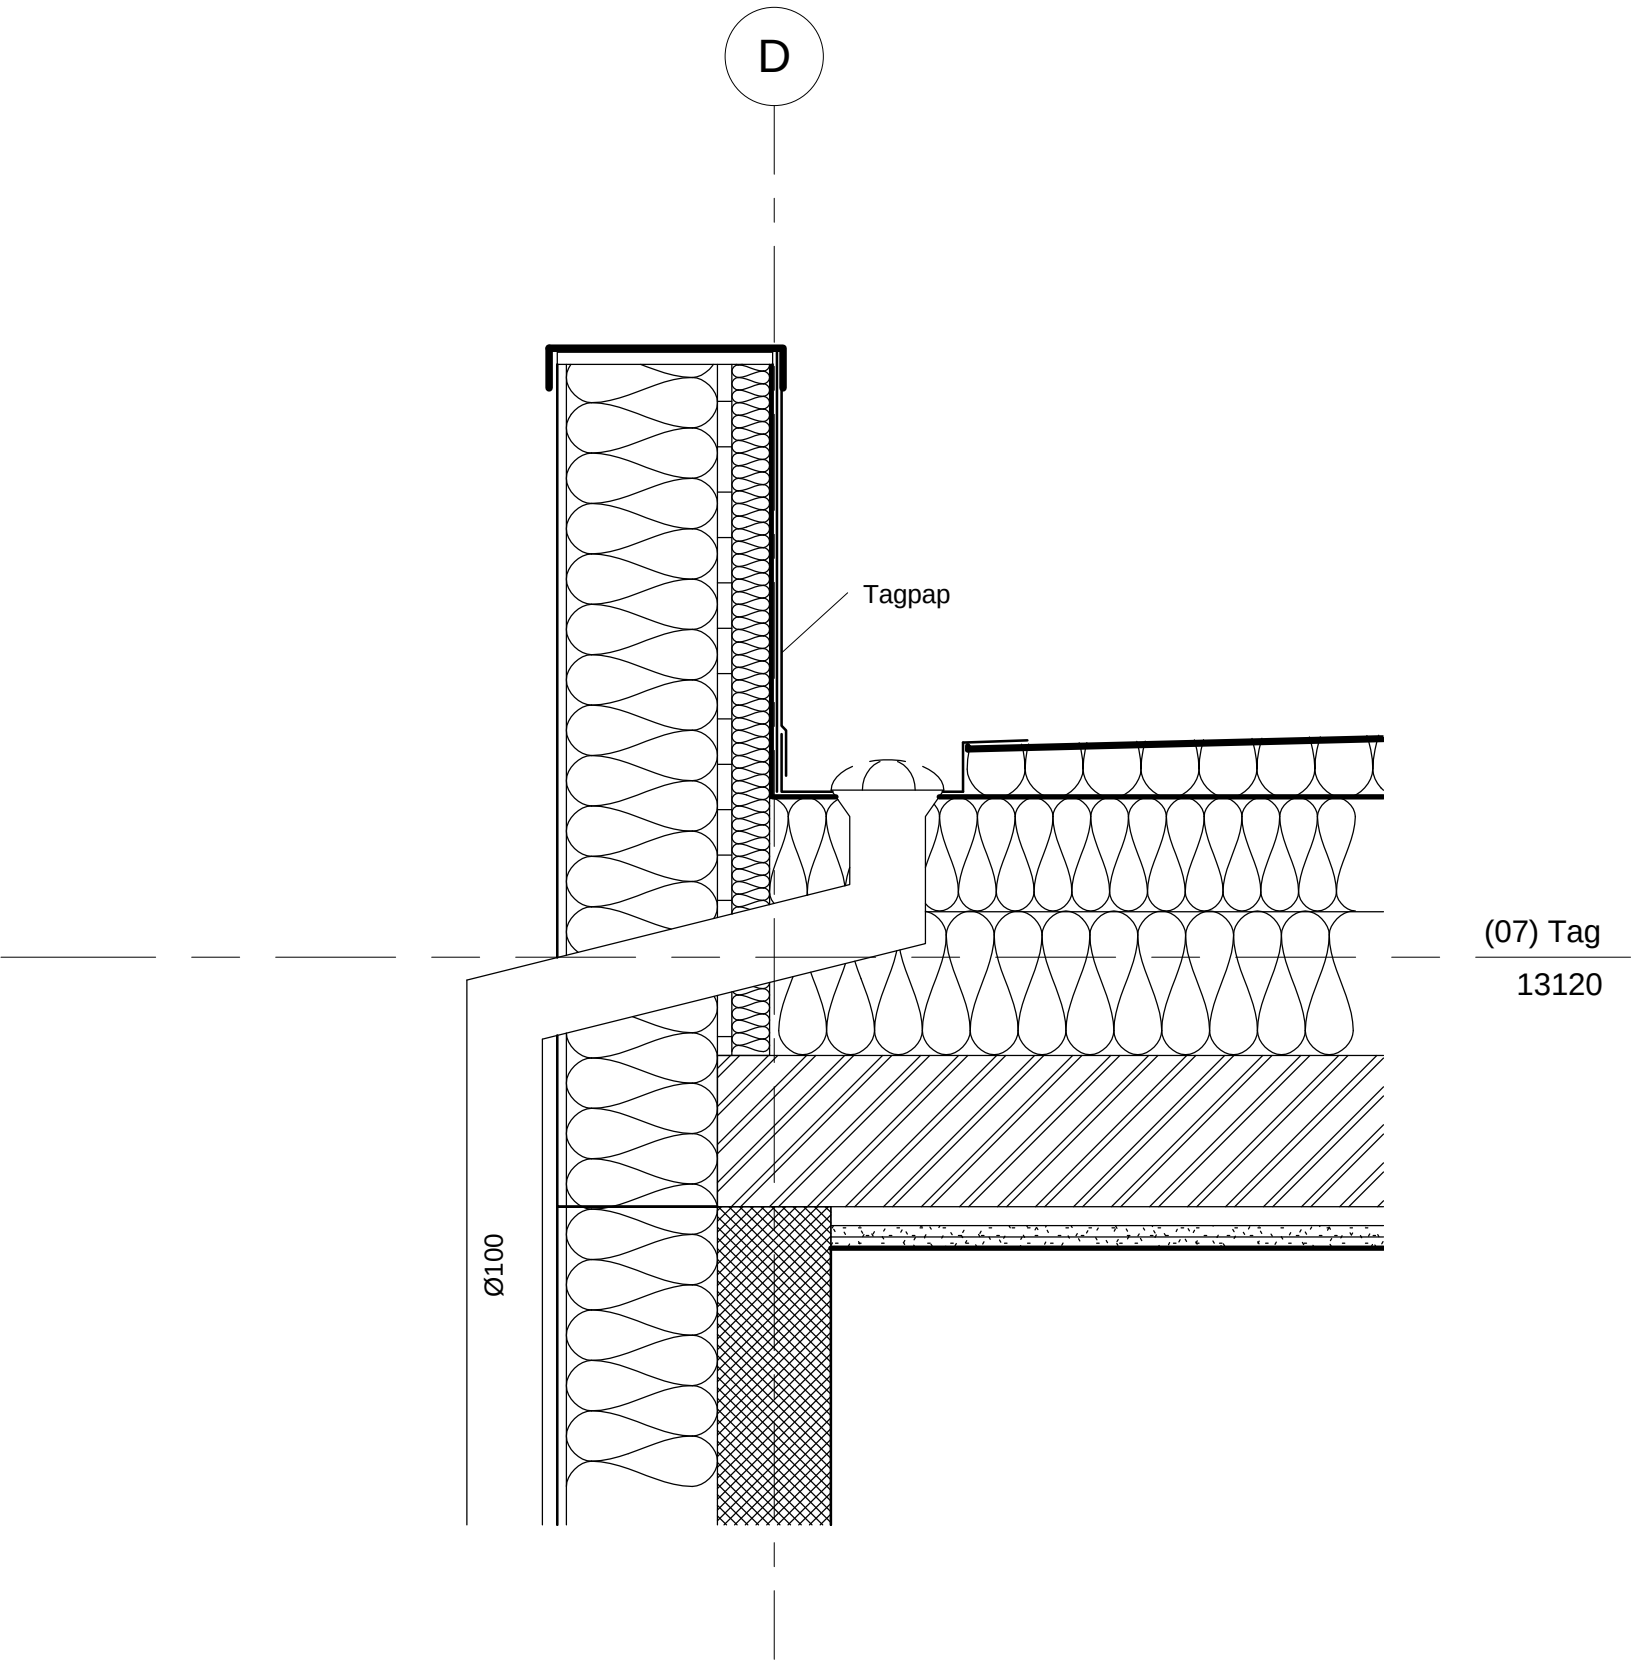


Note:





Nr.	Revisions beskrivelse	Dato

Domea Danmarksgade 10-12 Holstebro		Tag - Gennembrydning nedløbsrør	
		Projekt nr.	09-A07-1
		Dato	07-04-2009
		Tegnet af	TRM
		Kontrol af	STK
		T_A_1_5_5_921	
		Mål	1 : 10

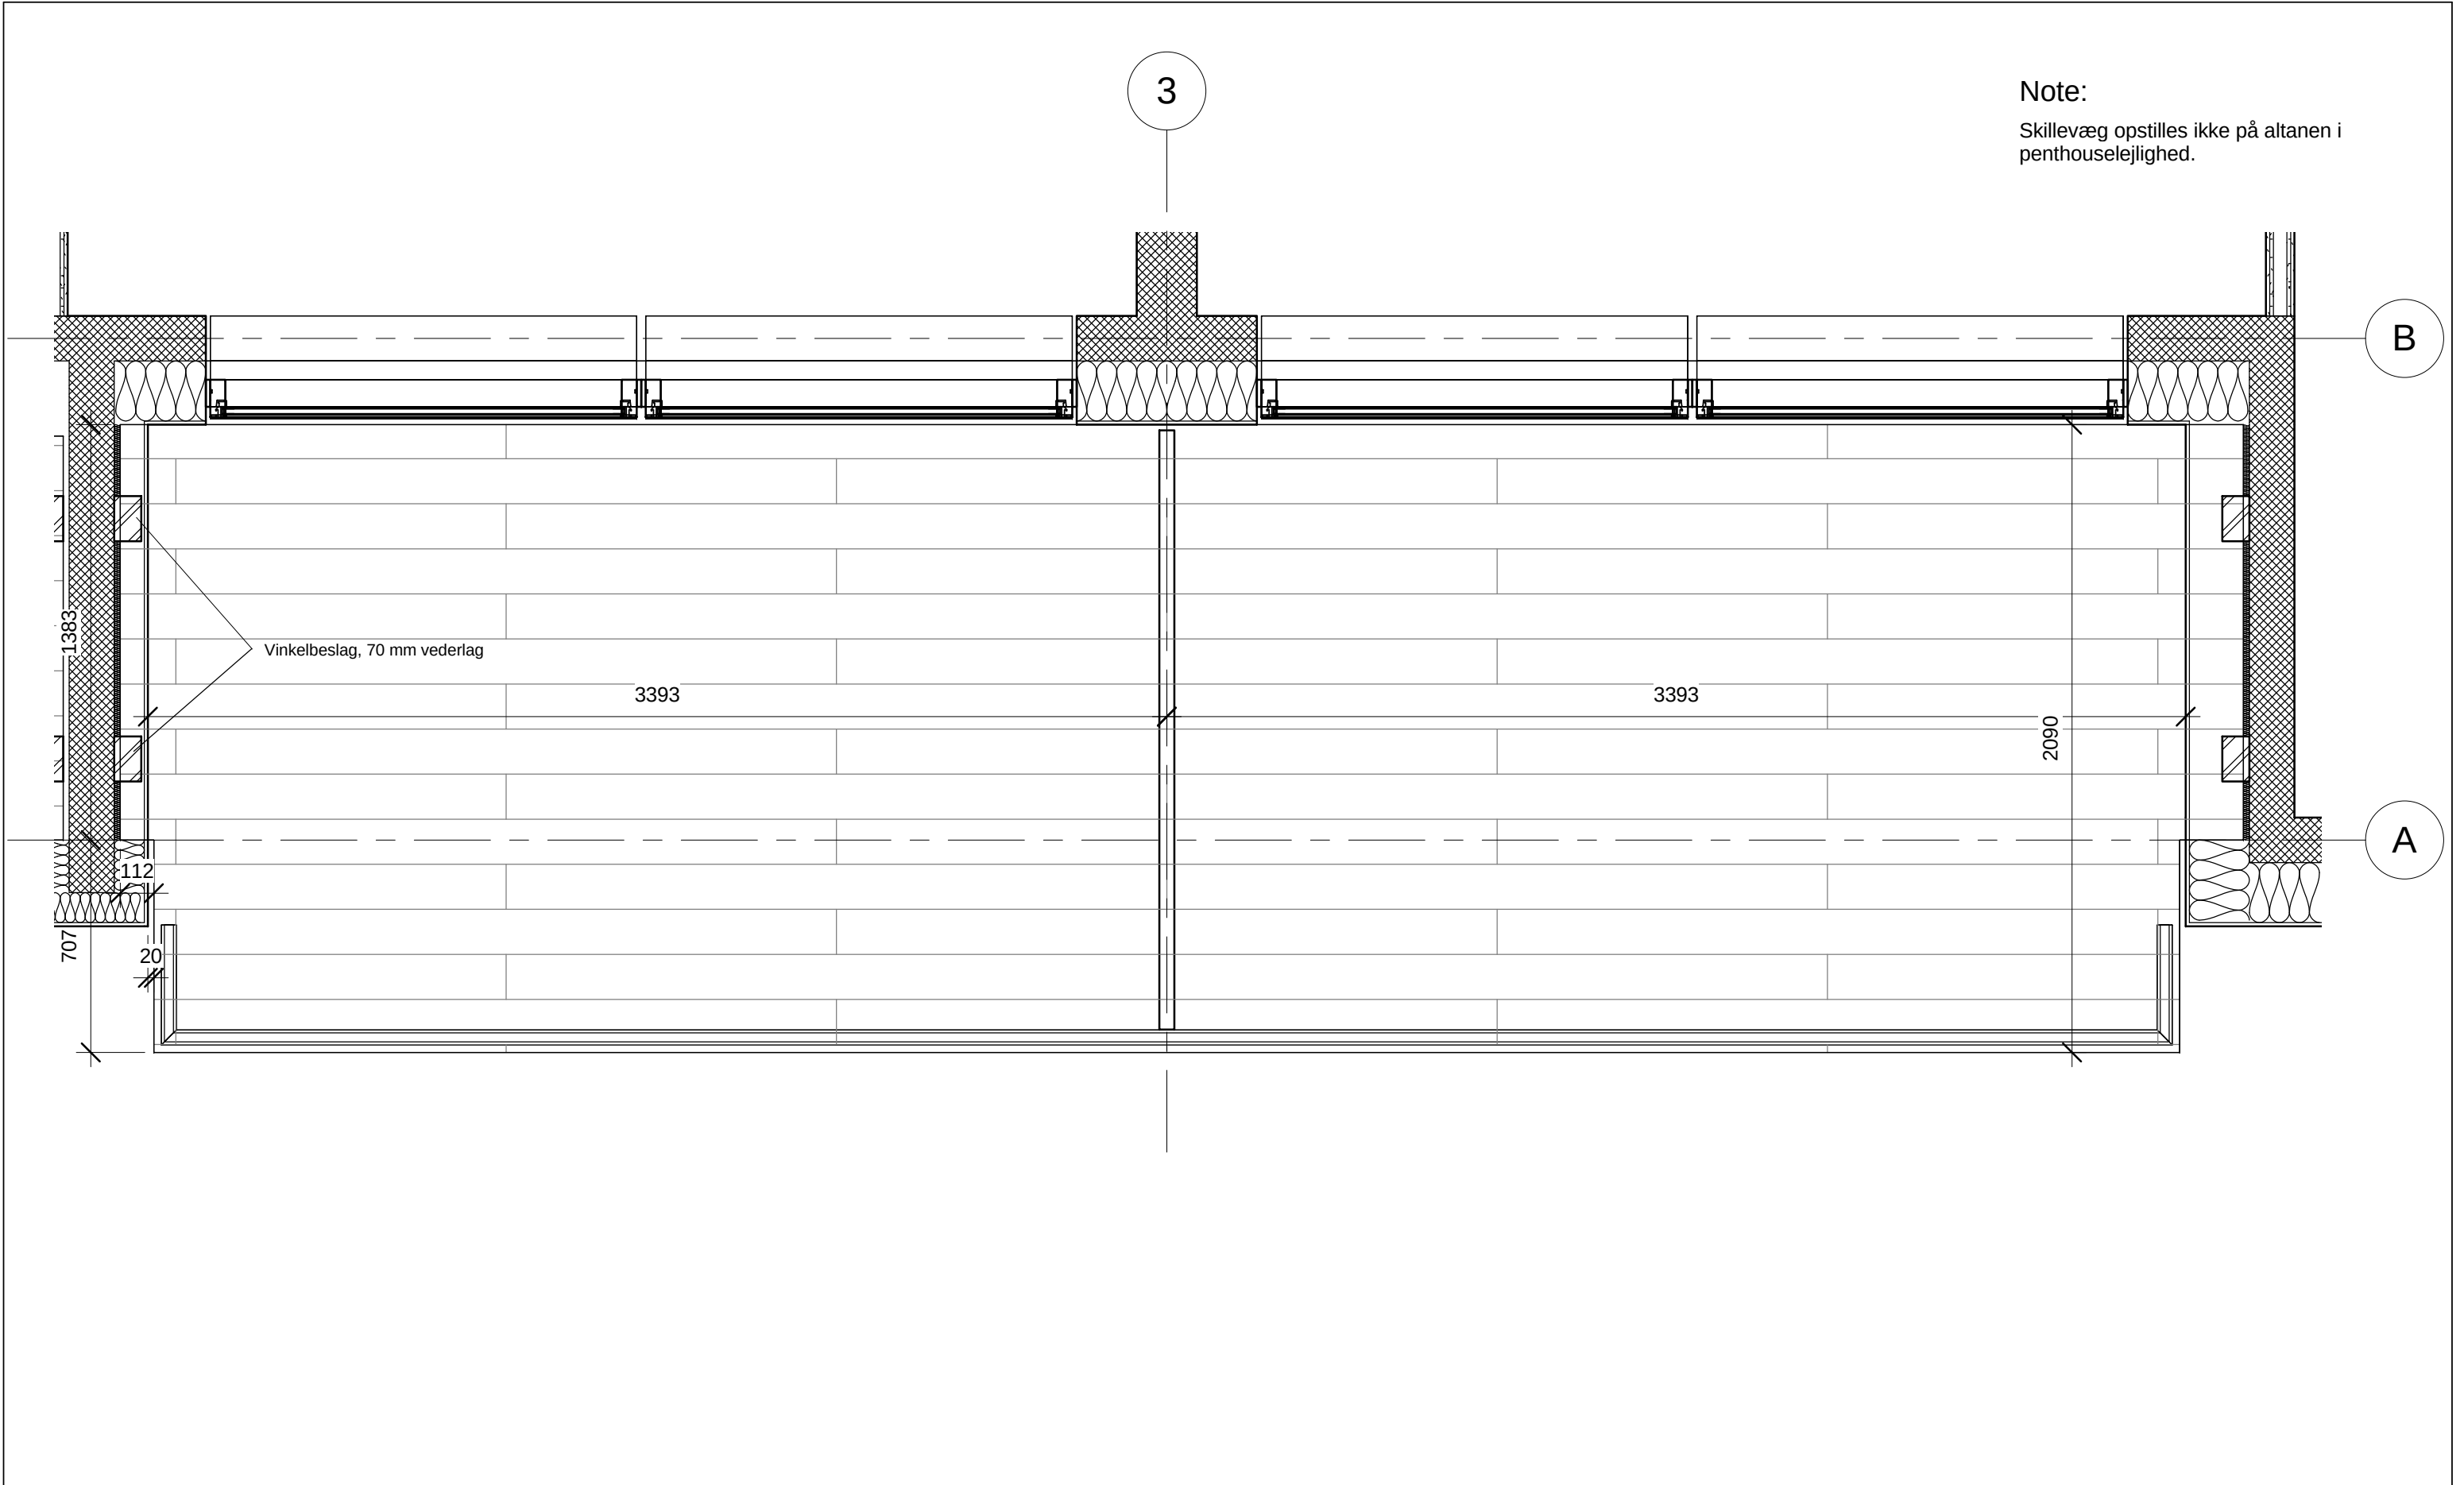

Nr.	Revisions beskrivelse	Dato


Domea		Altan syd - 1.sal, 2.sal og penthouse	
Danmarksgade 10-12		Projekt nr.	09-A07-1
Holstebro		Dato	07-04-2009
		Tegnet af	TRM
		Kontrol af	RJK
		T_A_1_2_4_543	
		Mål	1 : 20

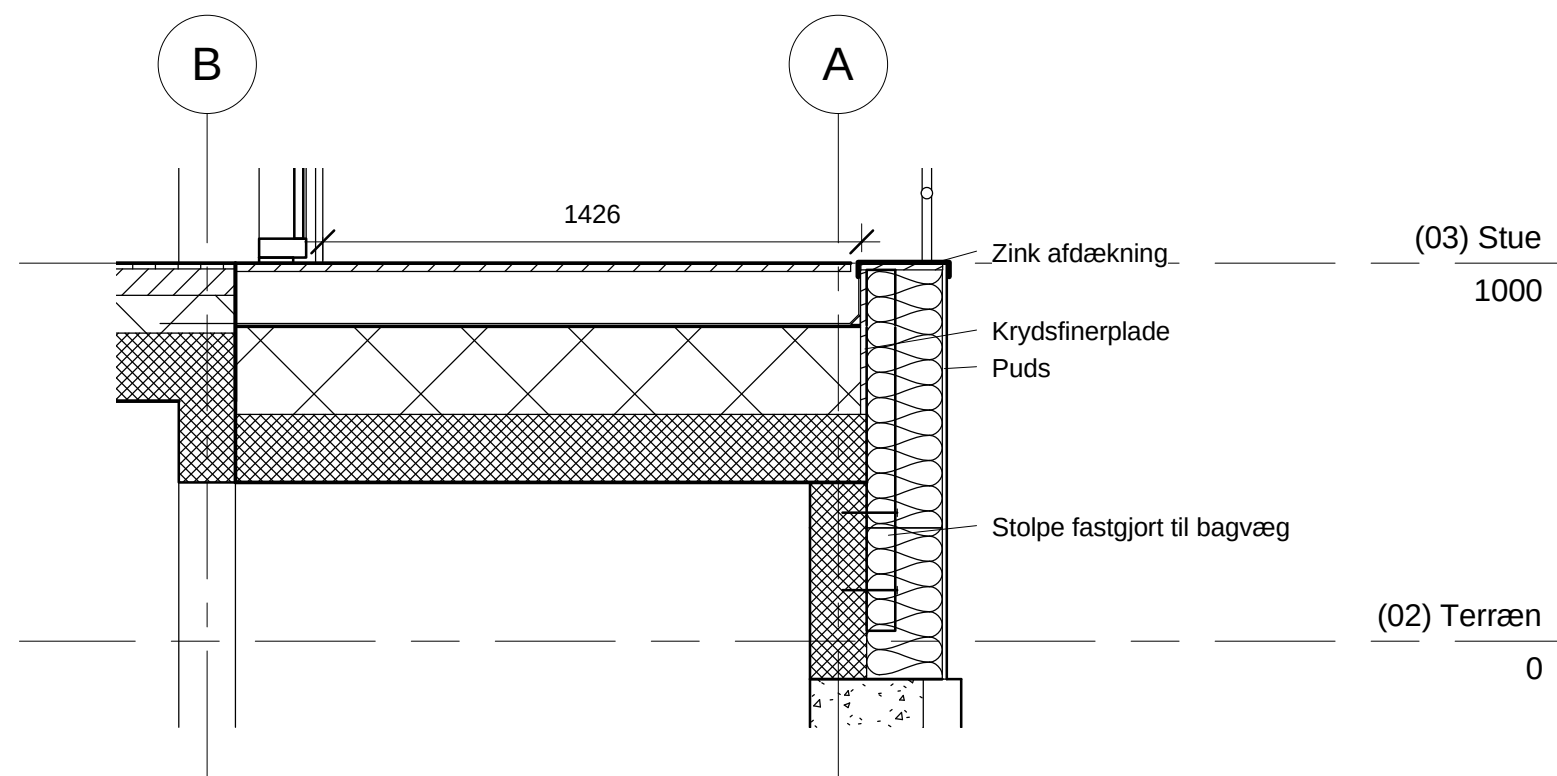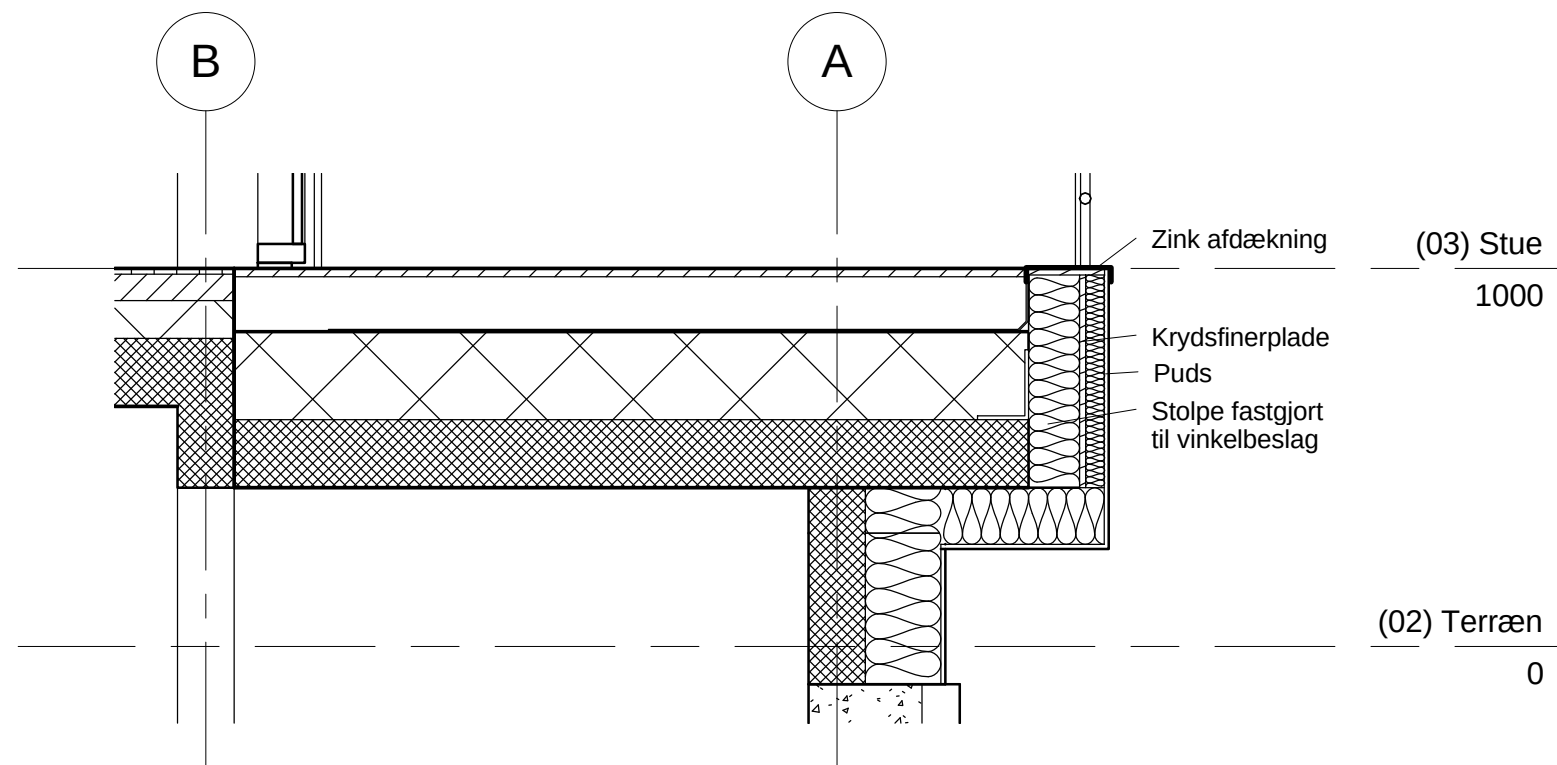

Alternativ løsning:
Altandæk trækkes tilbage til facade.

Nr.	Revisions beskrivelse	Dato

Projekt nr.	09-A07-1	T_A_1_1_4_544
Dato	07-04-2009	
Tegnet af	Author	
Kontrol af	Checker	
Mål		1 : 20

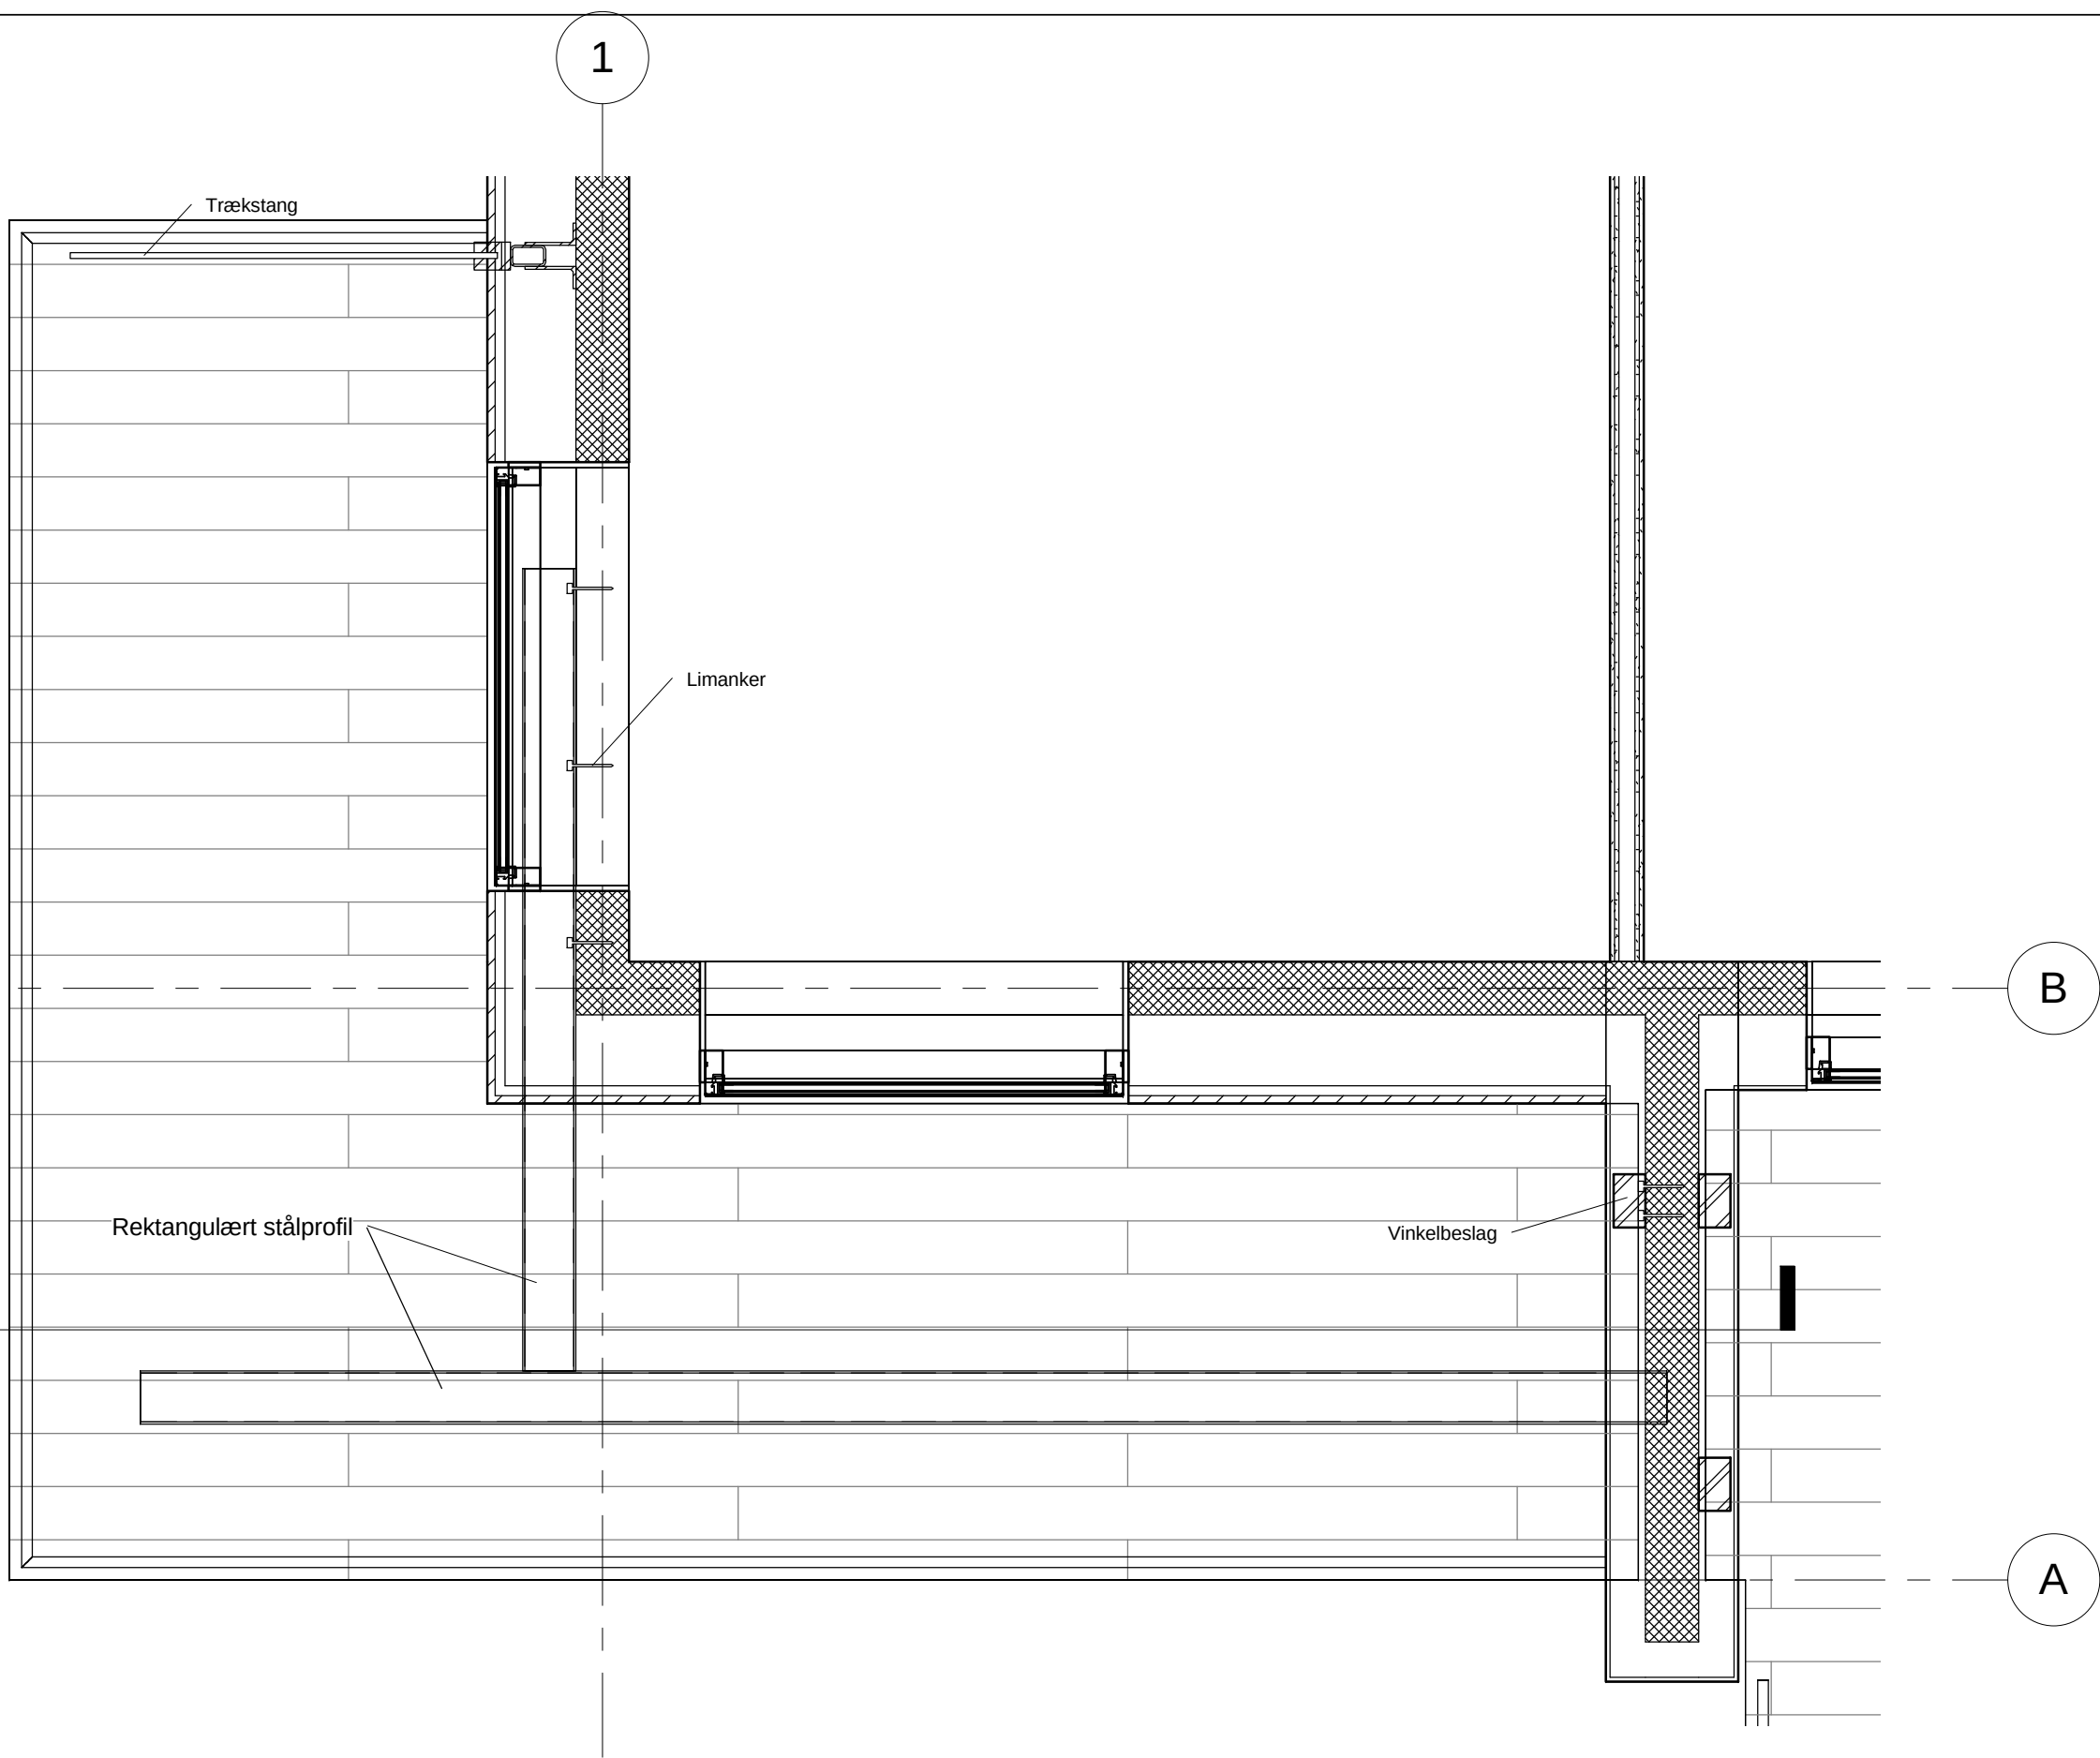


Note:
Rektangulære profiler sættes sammen
vha. svejsning eller med vinkelprofil
efter leverandørens anvisninger.



Nr.	Revisions beskrivelse	Dato


Domea		Altan vest - Plan	
Danmarksgade 10-12		Projekt nr.	09-A07-1
Holstebro		Dato	07-04-2009
		Tegnet af	TRM
		Kontrol af	RJK
		T_A_1_1_4_540	
		Mål	1 : 20

Note:
xxx

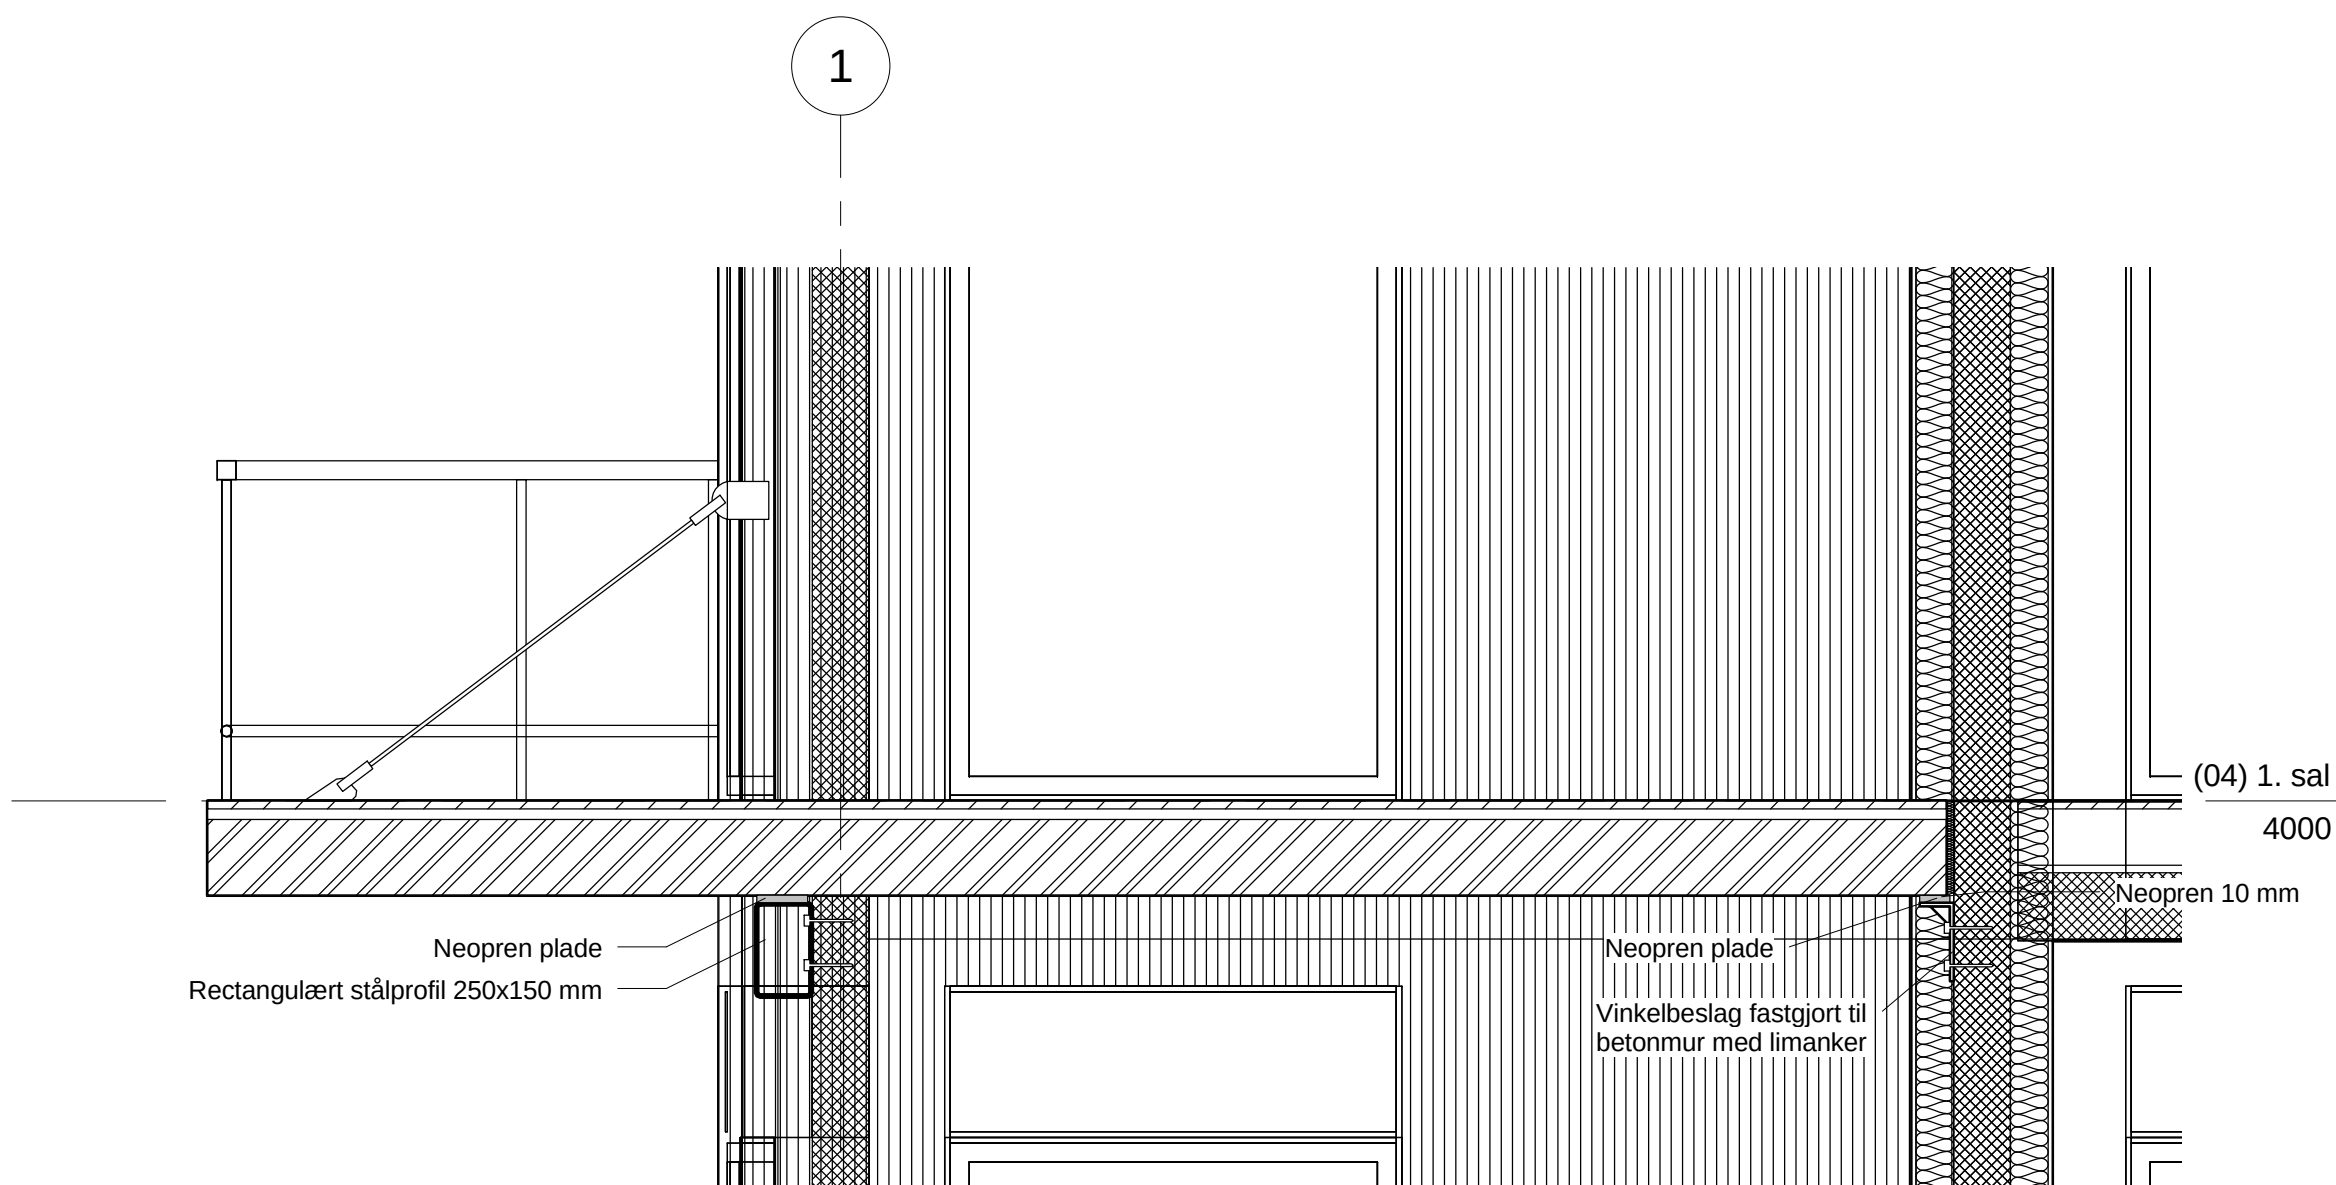

Nr.	Revisions beskrivelse	Dato

Projekt nr.	09-A07-1
Dato	07-04-2009
Tegnet af	TRM
Kontrol af	RJK

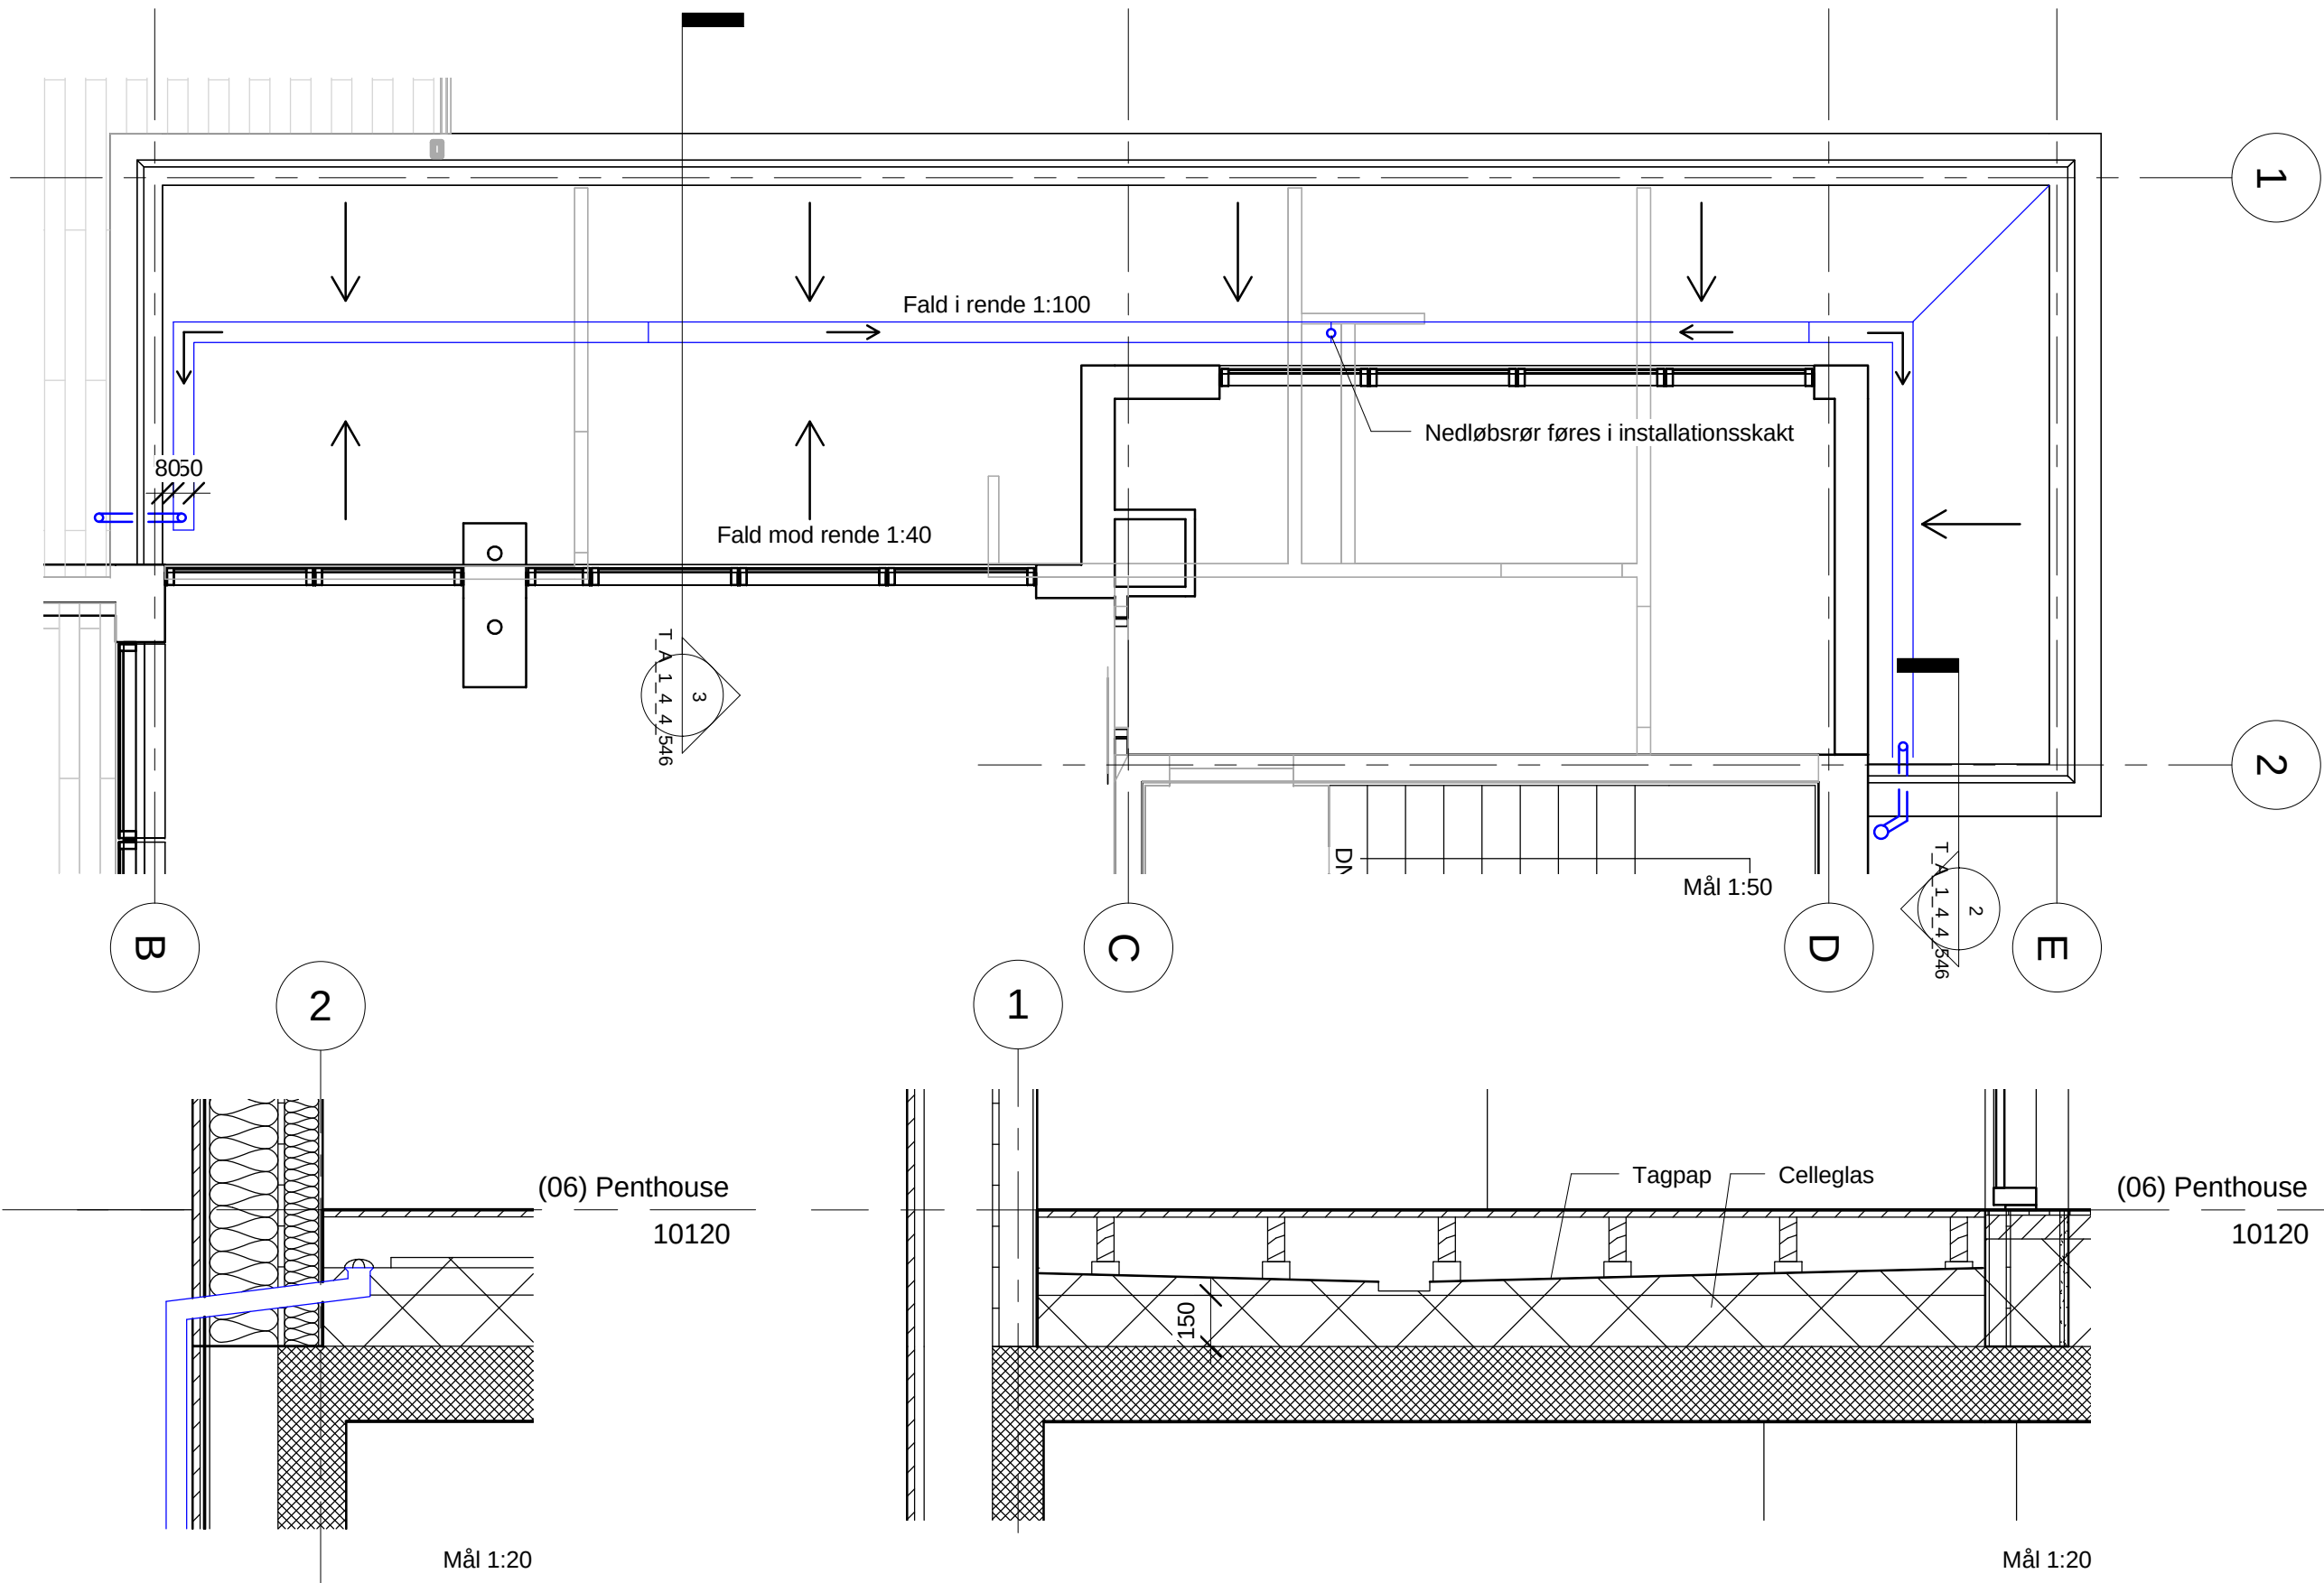

Note:

Indervægge på underliggende etage (2.sal) er vist på plantegningen for at vise placering af installationsskakt.

Fald mod rende er 1:40
Fald i rende er 1:100

Målforhold er angivet under tegningerne.

Signaturforklaring

→ Faldretning
○ Afløb






Nr.	Revisions beskrivelse	Dato

Domea
Danmarksgade 10-12
Holstebro

Tagterrace afvanding


Projekt nr.	09-A07-1	T_A_1_4_4_546
Dato	07-04-2009	
Tegnet af	TRM	
Kontrol af	STK	
Mål		As indicated

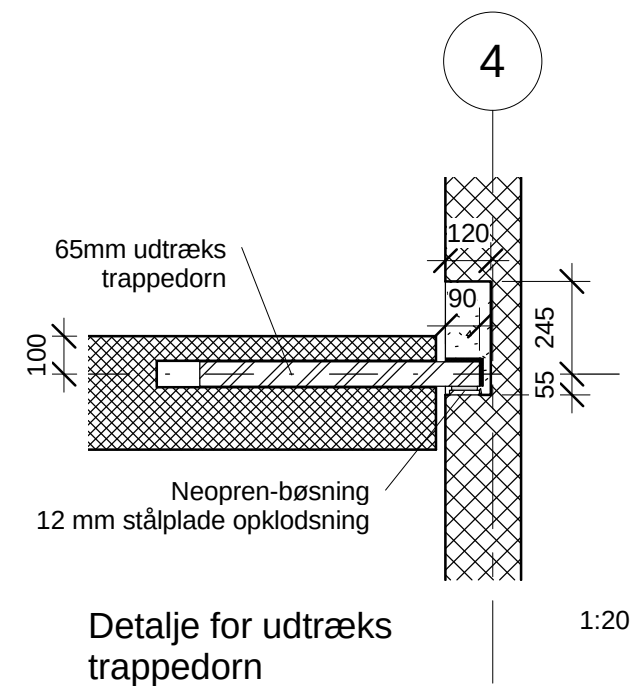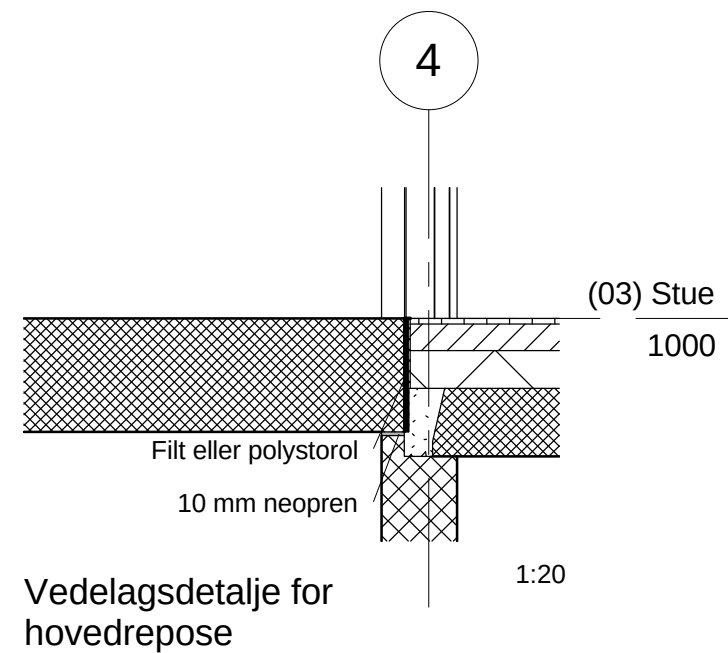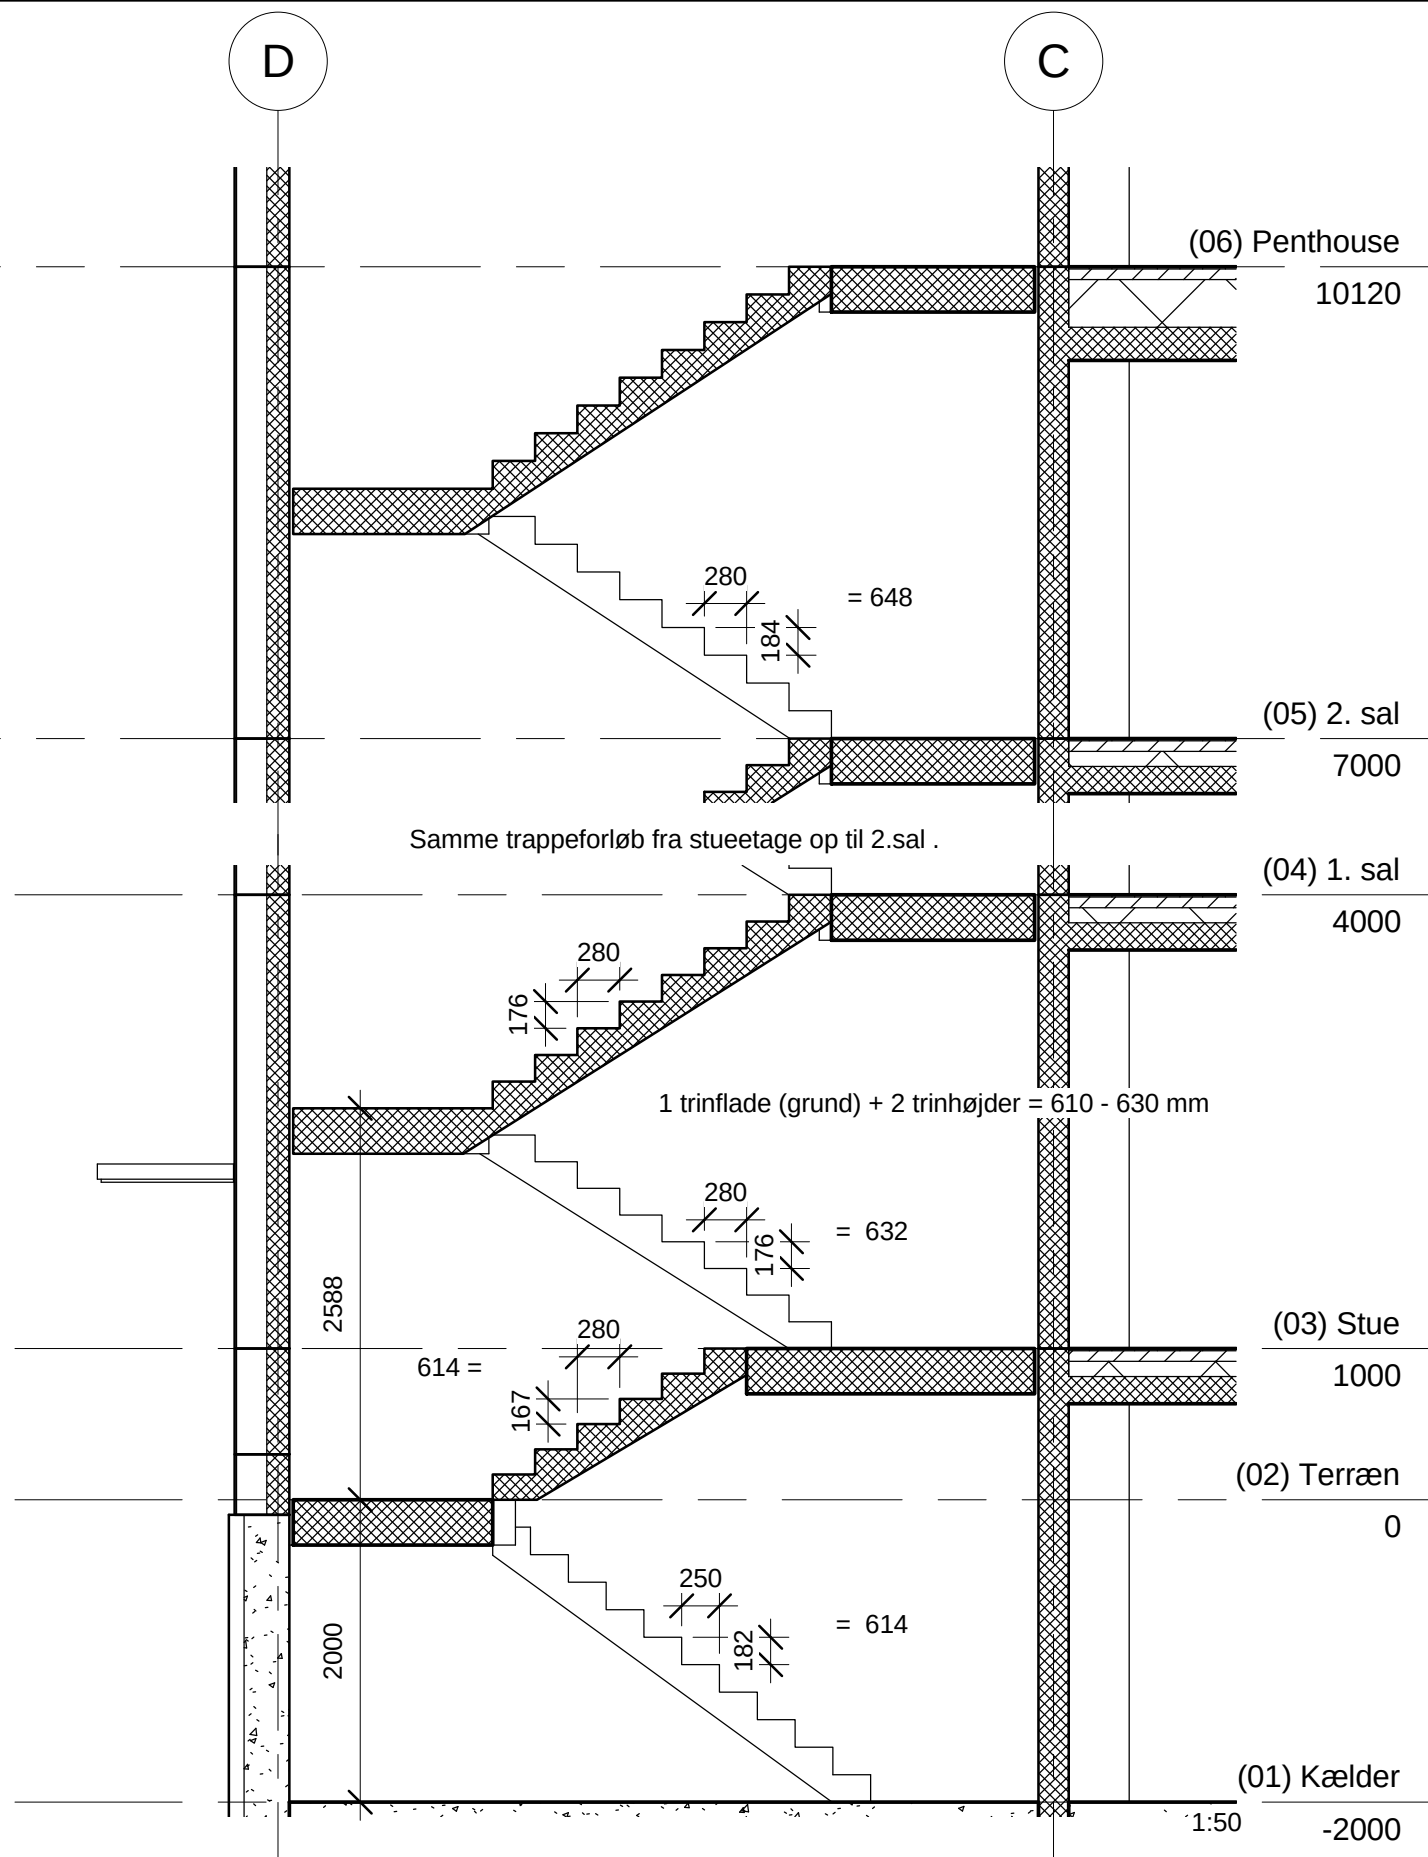

Note:
Alle mål opgivet i mm.


Nr.	Revisions beskrivelse	Dato

Projekt nr.	09-A07-1	T_A_1_-_4_560
Dato	07-04-2009	
Tegnet af	TRM	
Kontrol af	RJK	
Mål		As indicated

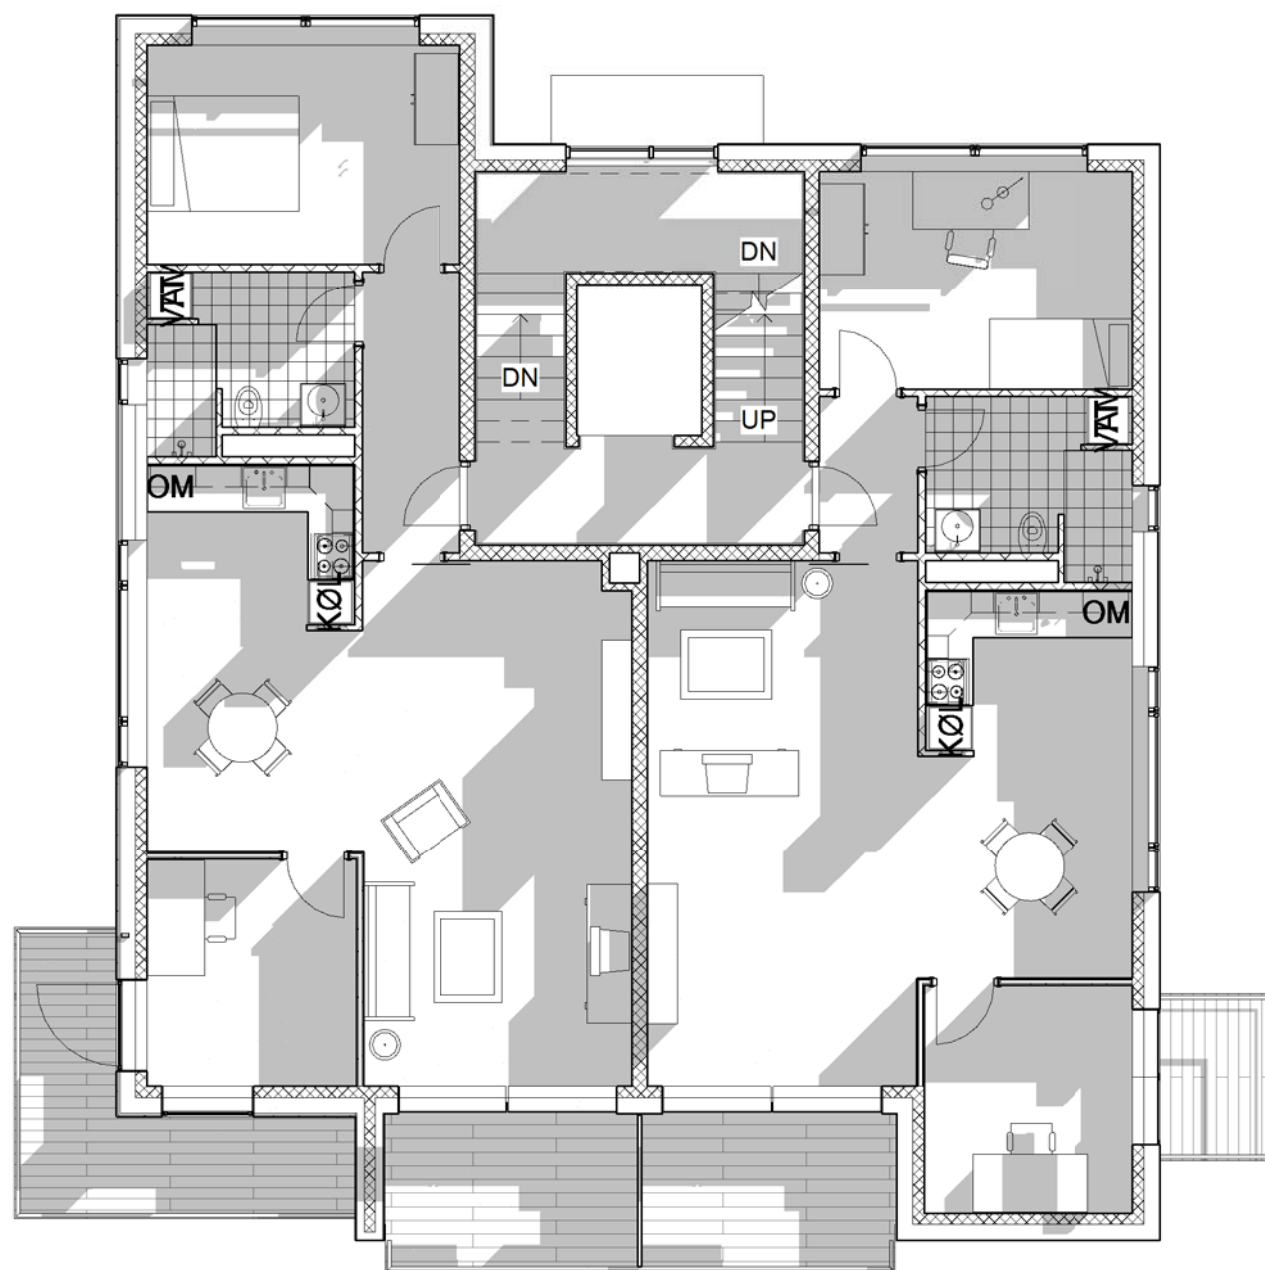

Lejlighed type A

Lejlighed type B

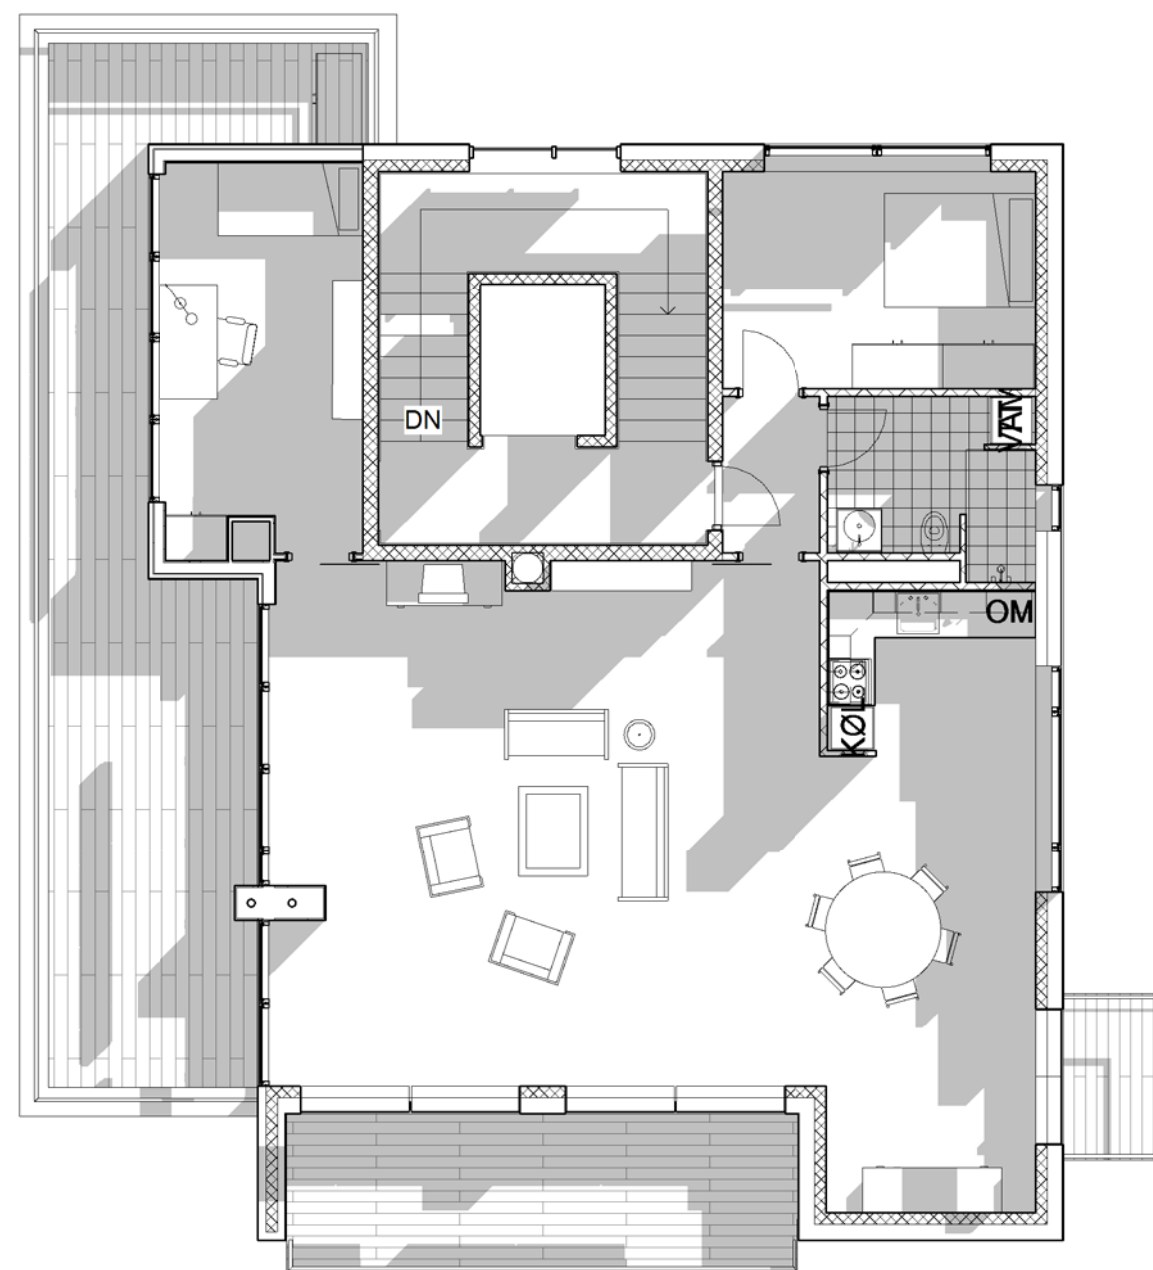

Lejlighed C (Penthouse)

TRM
arkitekter

Nr.	Revisions beskrivelse	Dato

Domea


Danmarksgade 10-12
Holstebro

Møbleringsplaner

Projekt nr.	09-A07-1
Dato	07-04-2009
Tegnet af	TRM
Kontrol af	RJK

T_A_1_1_1_210

Mål 1 : 100

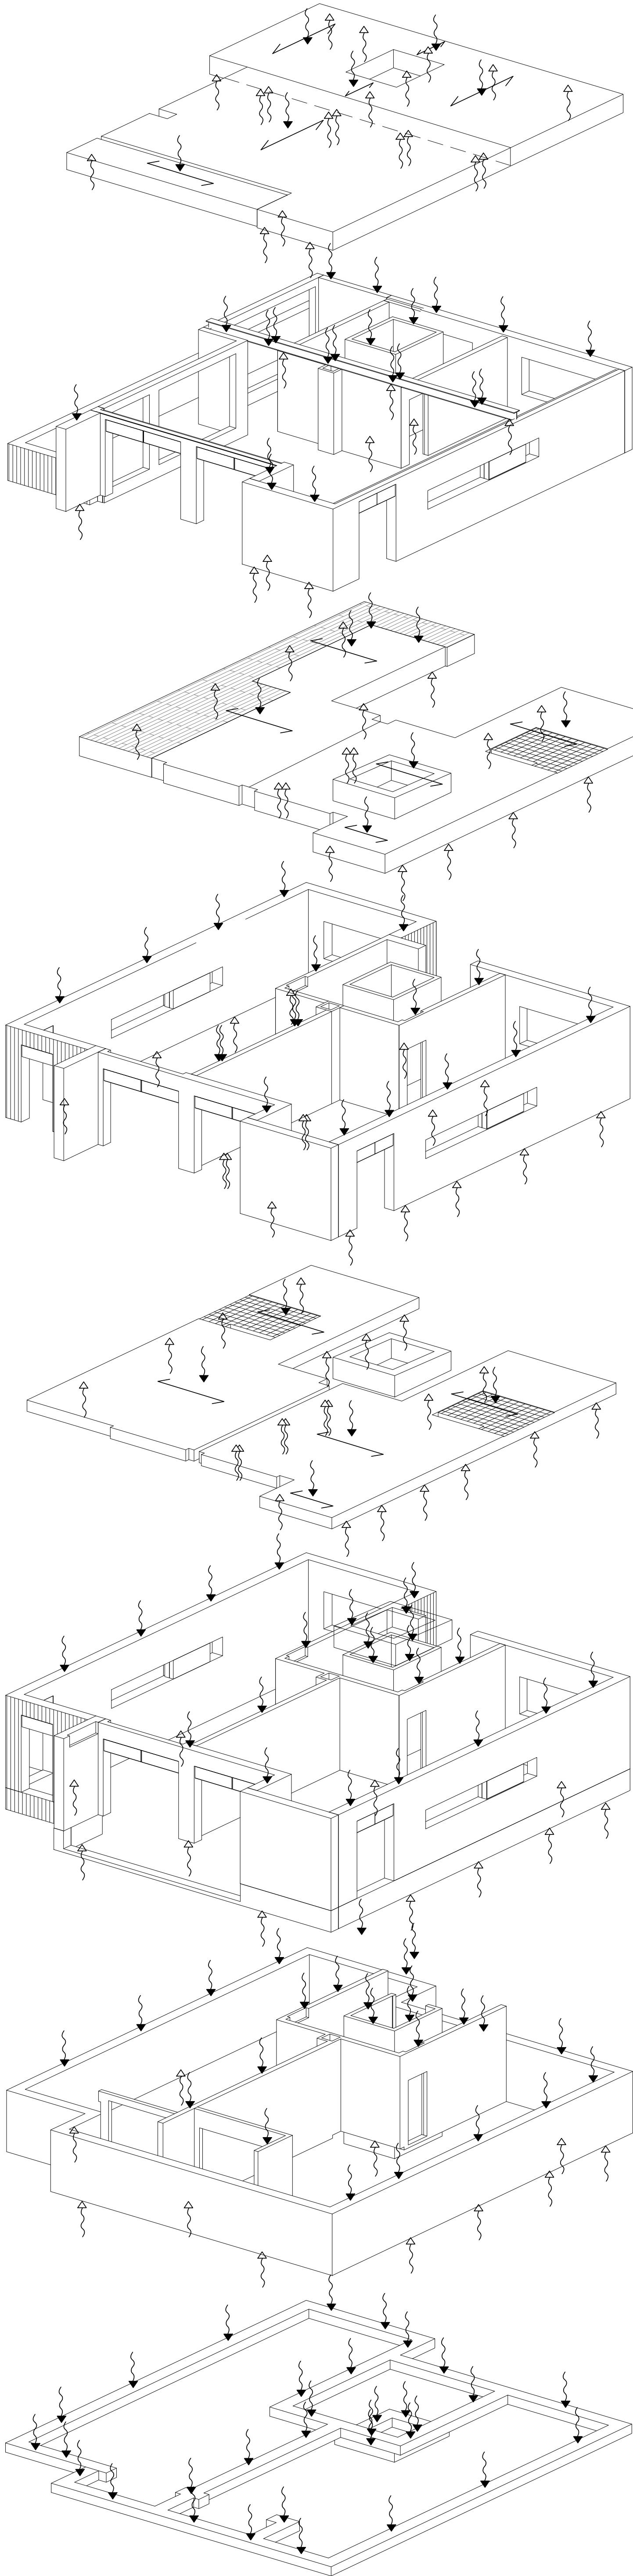

Tag

Penthouse vægge

Penthouse dæk


1.sal (2.sal) vægge

1.sal (stue, 2.sal) dæk

Stue vægge

Kælder vægge

Fundament

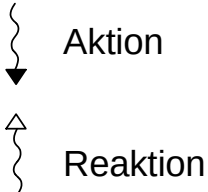

Nr.	Revisions beskrivelse	Dato


Projekt nr.	09-A07-1	T_A_1_-_9_201
Dato	07-04-2009	
Tegnet af	TRM	
Kontrol af	RJK	
Mål	1 : 100	

1

Note:


1-2 % fald mod afløb i vådzone.

Fald på vandrette rør: min. 20 ‰
Dimension faldstamme: 110 Ø

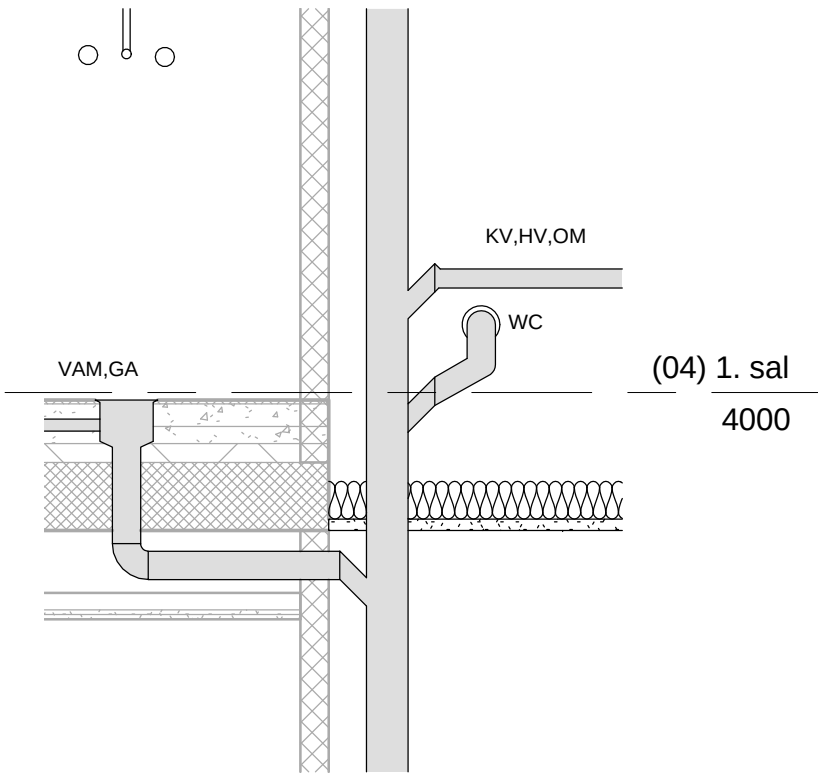

Signaturer:

- OM Opvaskemaskine
- VAM Vaskemaskine
- Afløb spildevand
- Faldstamme
- Vandlås
- i.g. i gulv
- u.g. under gulv

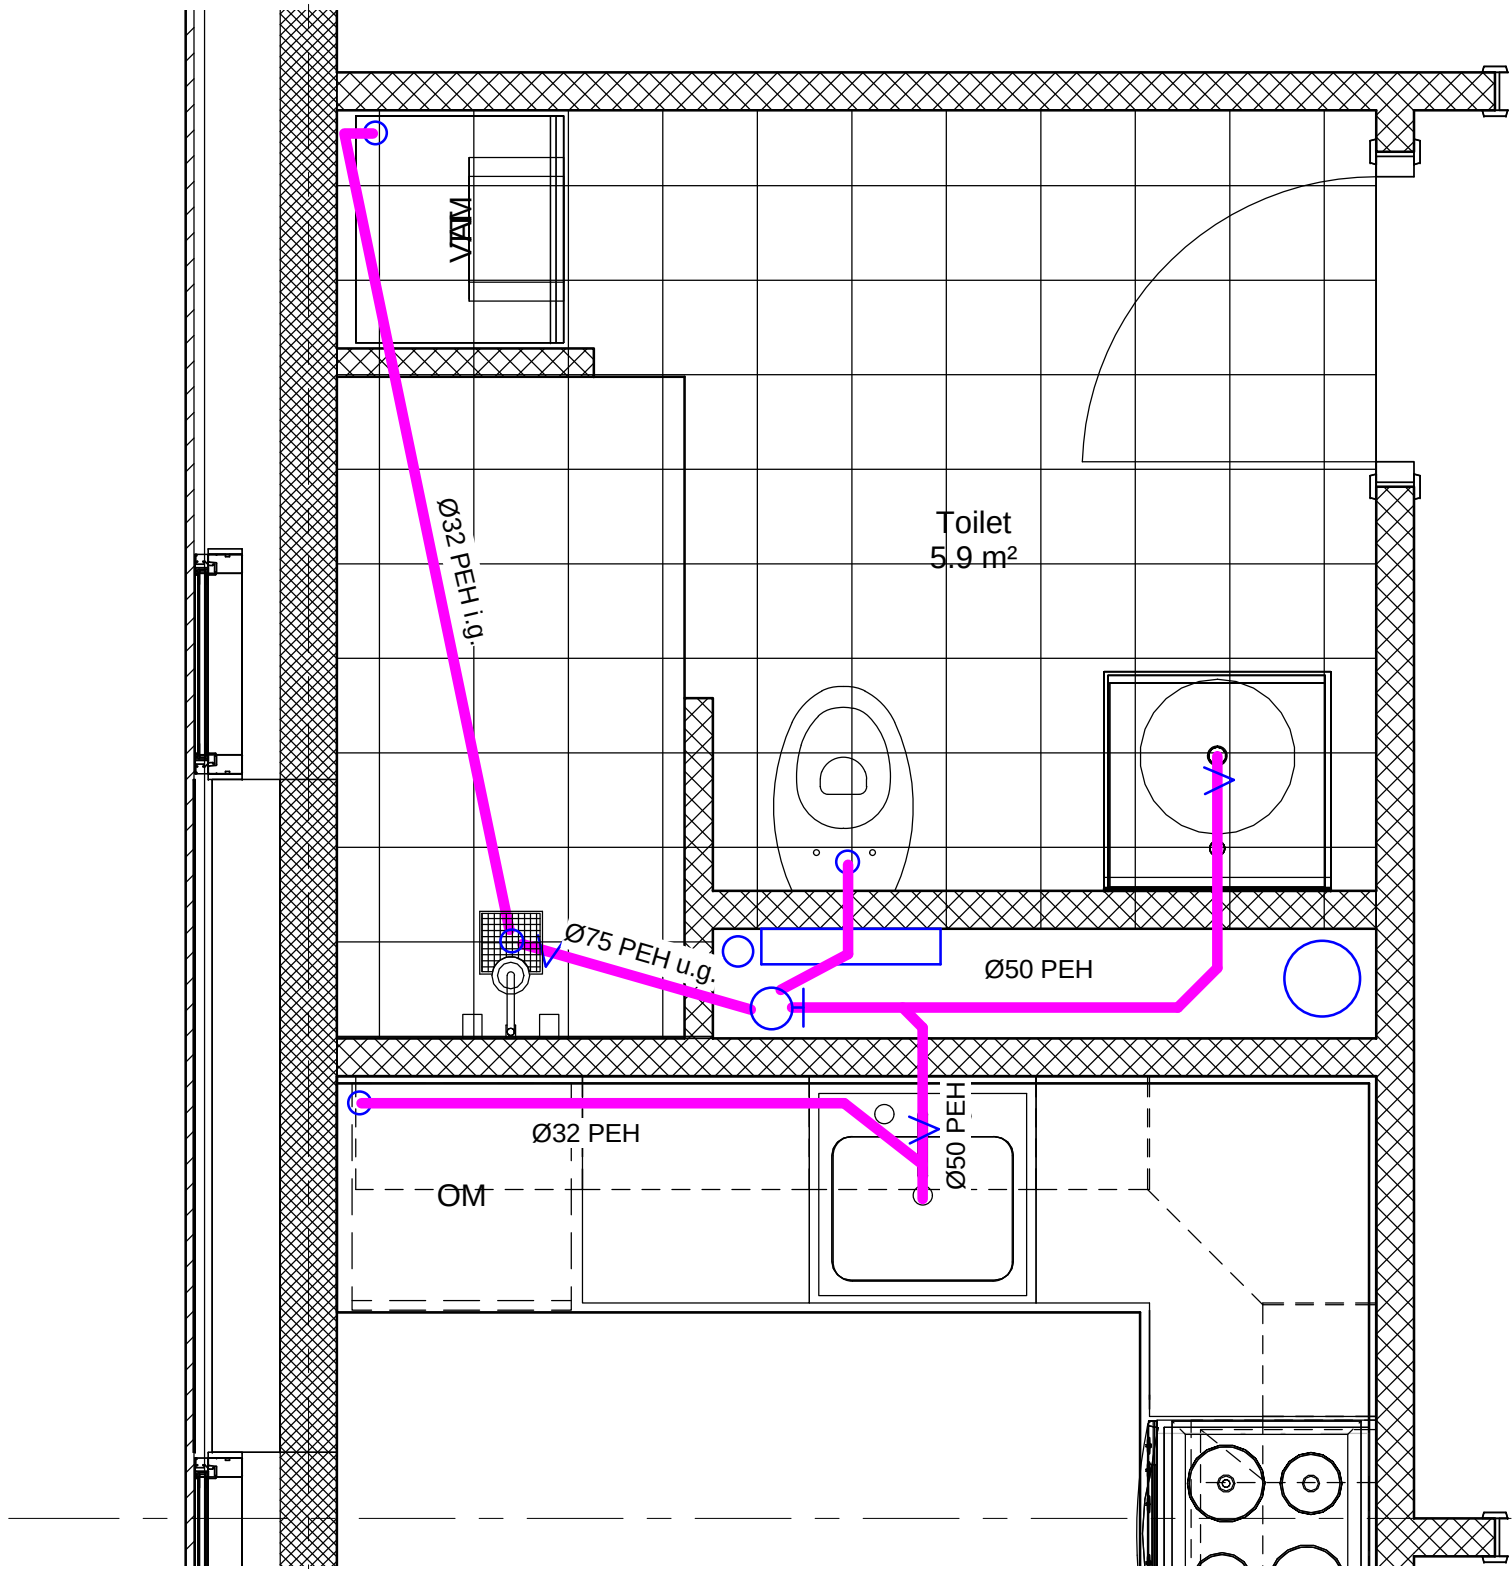

TRM
arkitekter


Nr.	Revisions beskrivelse	Dato

Domea
Danmarksgade 10-12
Holstebro

Spildevand - Toilet og køkken

Projekt nr.	09-A07-1	T_A_1_-_1_810
Dato	07-04-2009	
Tegnet af	TRM	
Kontrol af	STK	
Mål		1 : 20

1

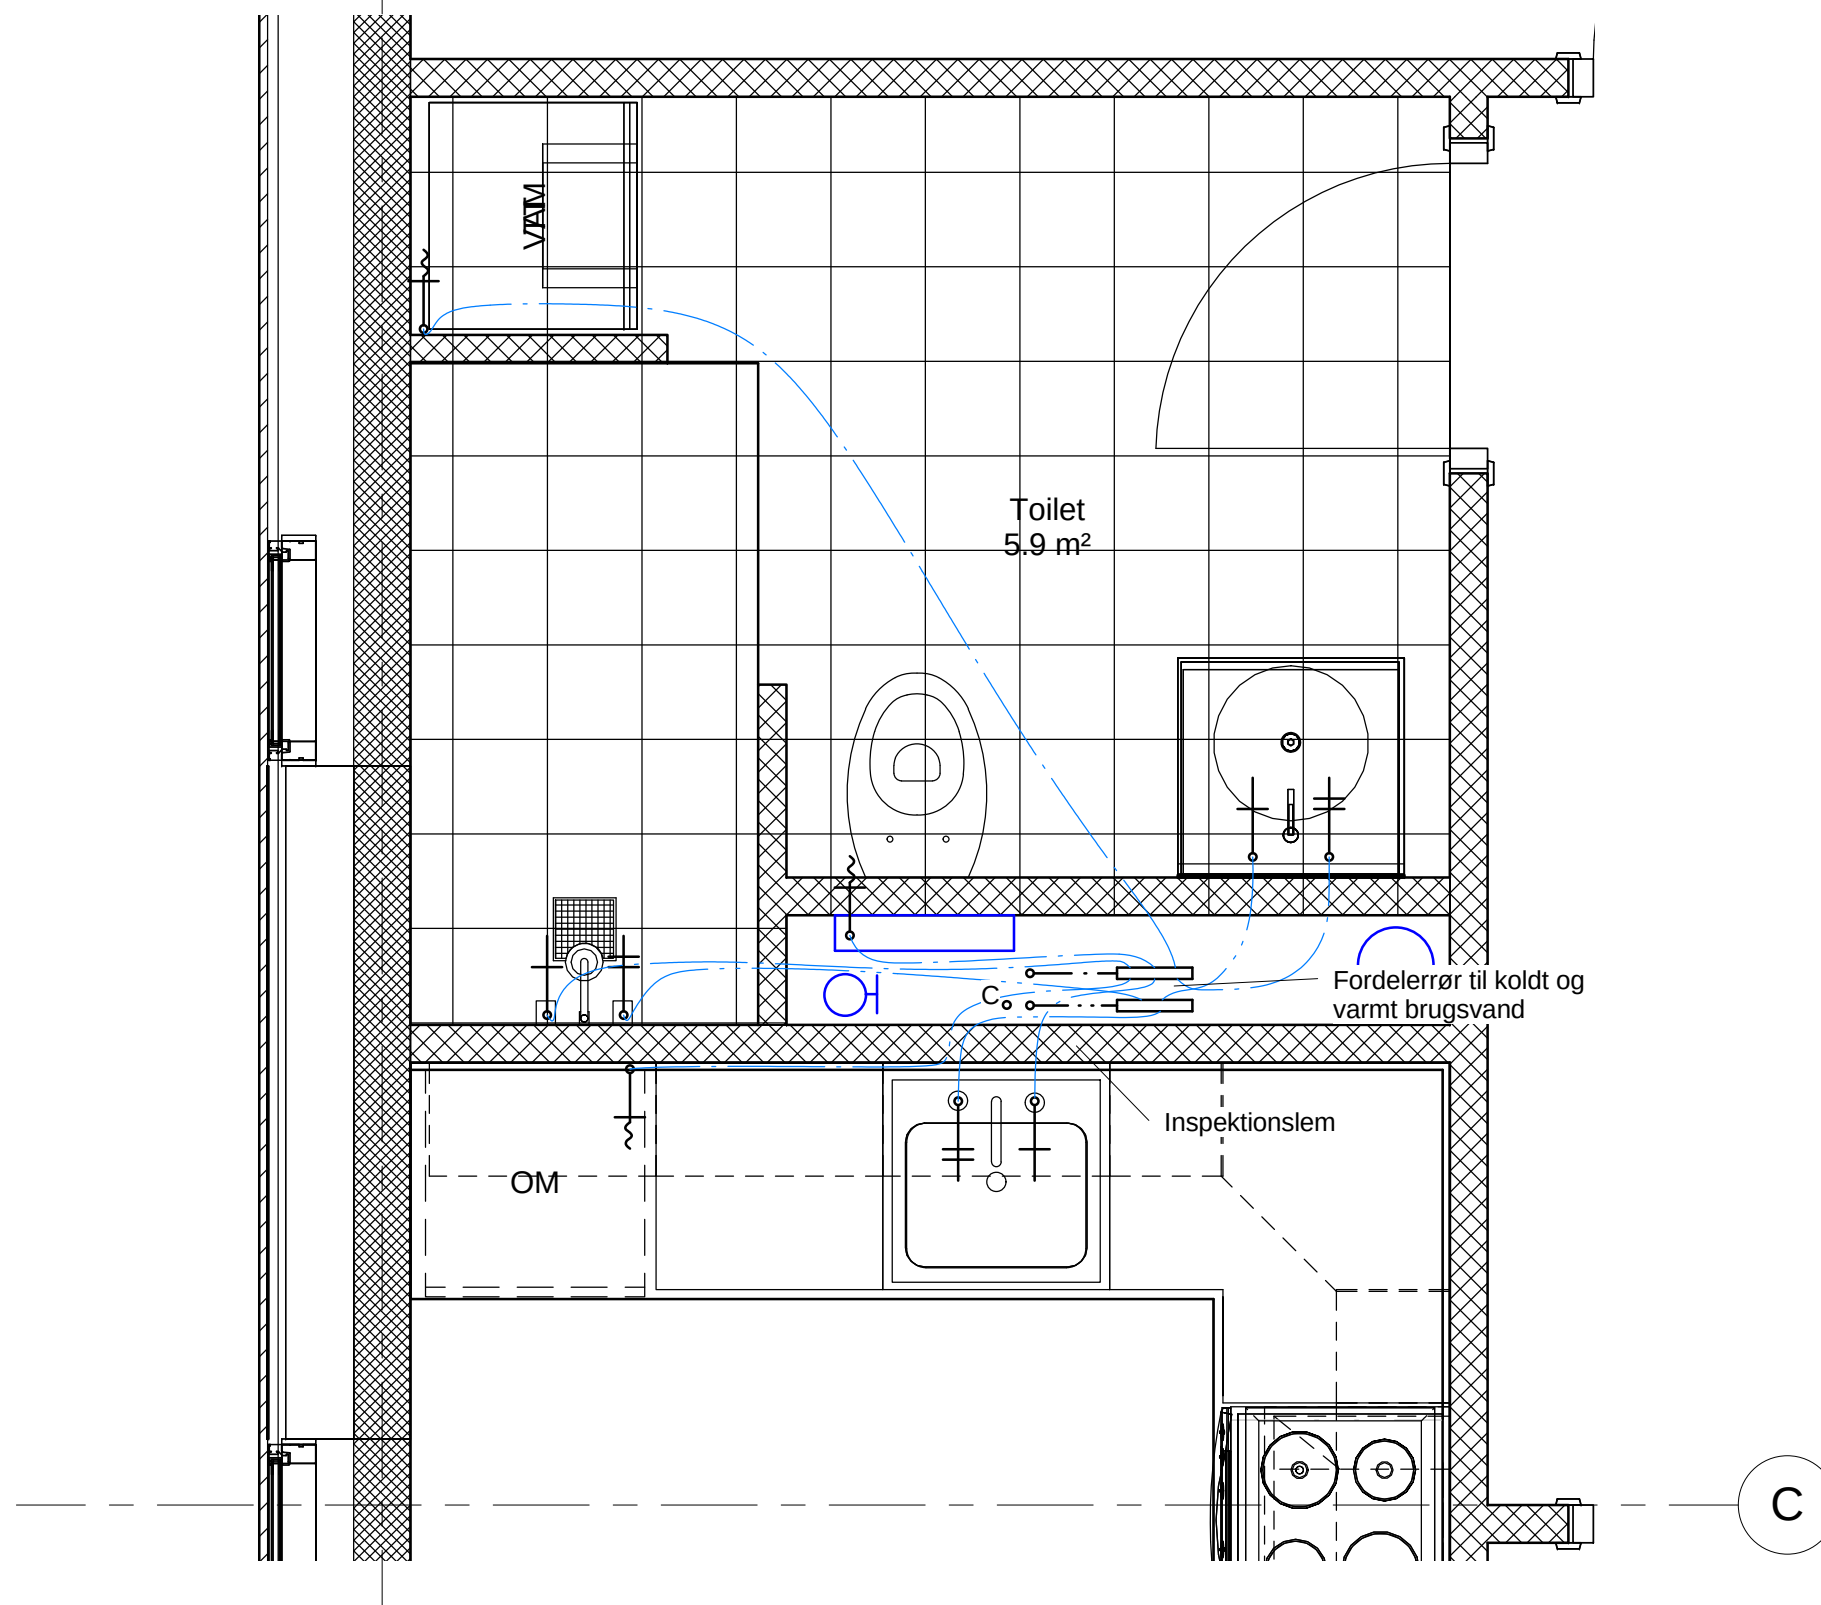

Note:

Varmt vand opvarmes vha. fjernvarme i varmeveksleranlæg placeret i teknikrum i kælder.

Der er etableret cirkulationspumpe for det varme vand.

Stigrør føres som 25 mm varmforzinkede stålrør.

Fra fordelerrør føres koblingsledninger frem til de enkle tapsteder med følgende rørdimensioner:
HV og WC: RiR-18x2,5 pex-rør.
Øvrige rør: RiR-22x3 pex-rør.

Rør til bruser og vaskemaskine føres over nedhængt loft og fræses ind i væg.

Signaturer:

- · — Fordelerrør brugsvand, koldt
- · · — Fordelerrør brugsvand, varmt
- BC_o Brugsvand, varmt cirkulation
- + — Tapventil, koldt brugsvand
- || — Tapventil, varmt brugsvand
- ~ — Tapventil, med slangeforskruning, koldt
- ~ — Tapventil, med slangeforskruning, varmt
- · · — Brugsvand, varmt
- · — Brugsvand, koldt
- VAM Vaskemaskine
- OM Opvaskemaskine

TRM
arkitekter

Nr.	Revisions beskrivelse	Dato

Domea
Danmarksgade 10-12
Holstebro

Brugsvand - Toilet og køkken

Projekt nr.	09-A07-1	T_A_1_-_1_830
Dato	07-04-2009	
Tegnet af	TRM	
Kontrol af	STK	
Mål	1 : 20	


Note:
I lejlighedstyperne A og B udlægges der 4 kredse pr. lejlighed.

Gulvvarmeslanger trækkes fra installationsskakter og udlægges med 300 mm mellem rørene.

Dimension på slanger
Bade- og wc-rum: Ø15
Øvrige rum: Ø20


Signaturer:

— Varme frem
- - - Varme retur

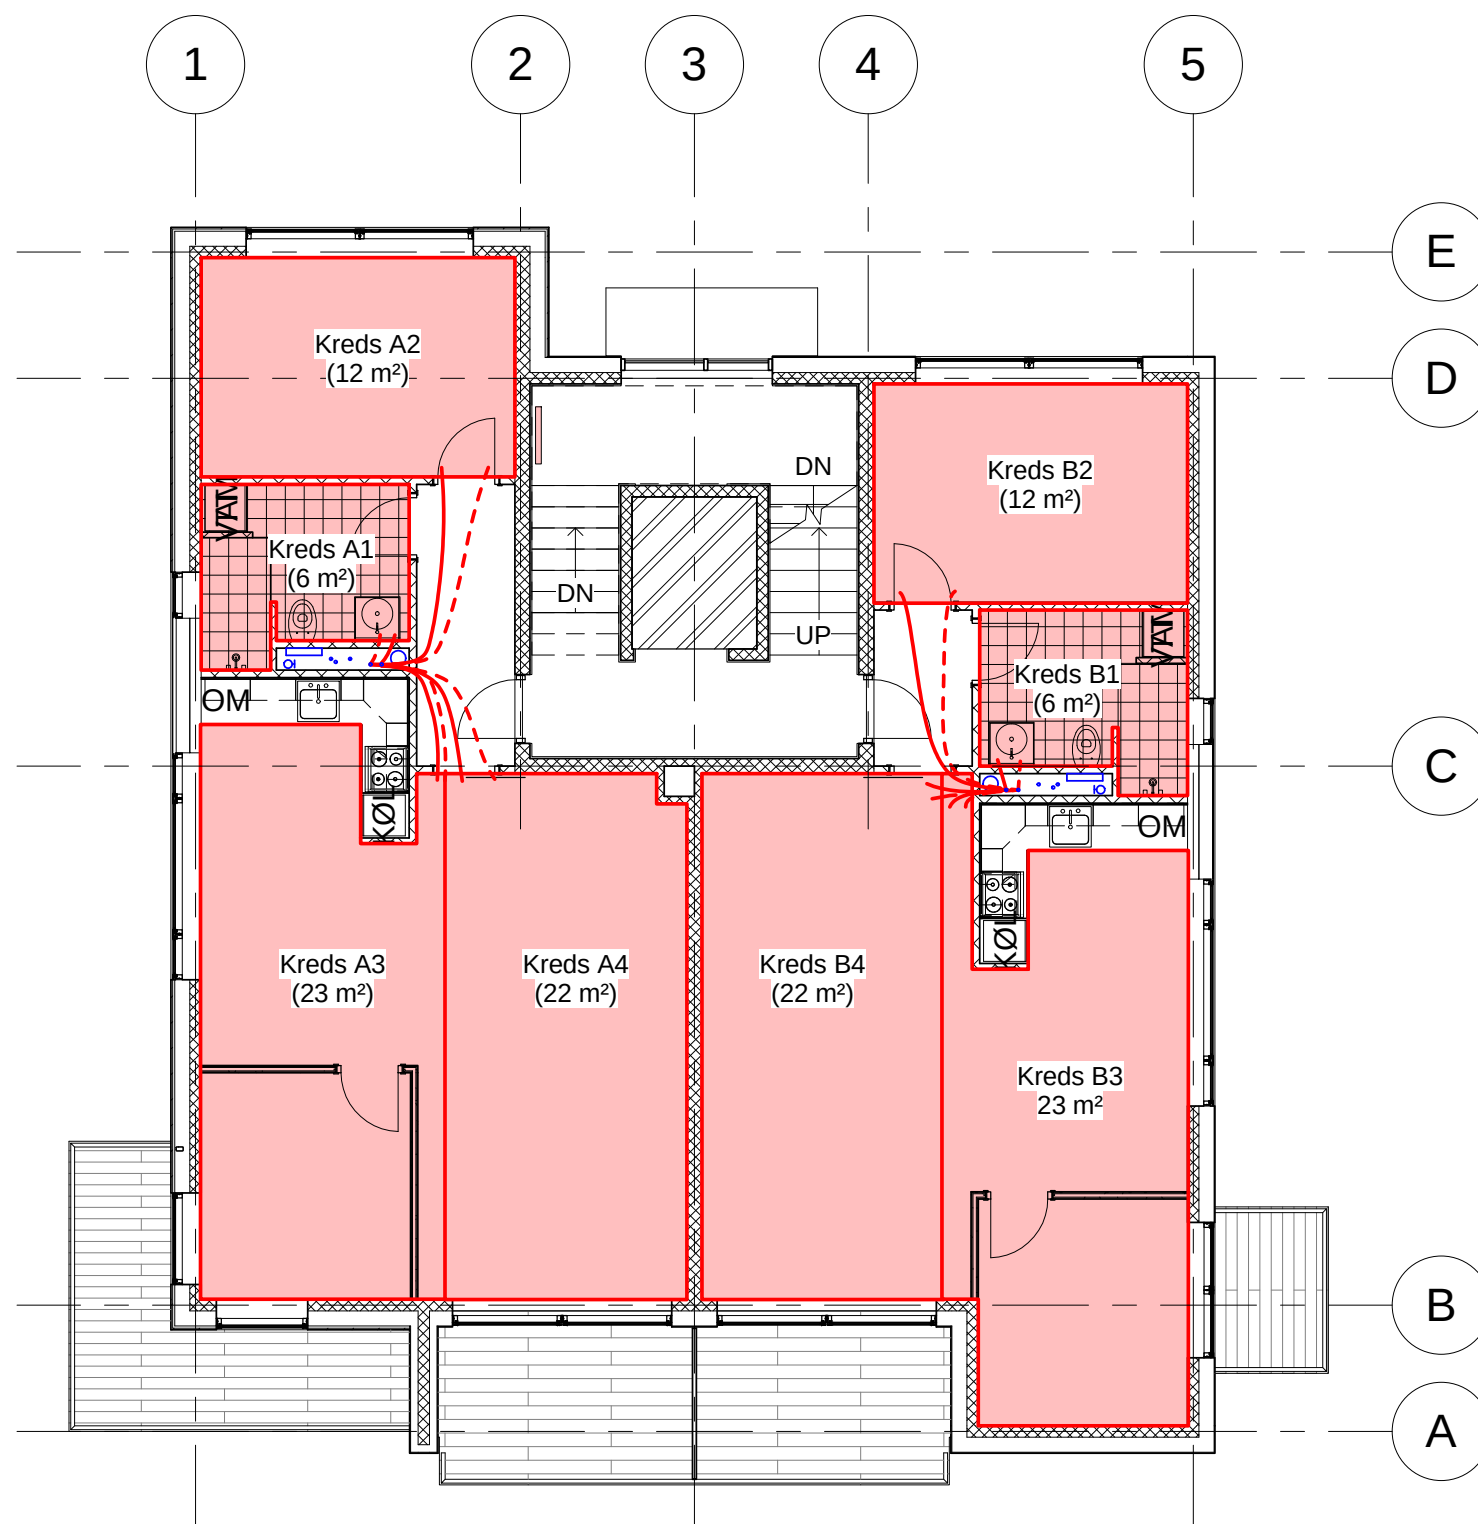

Nr.	Revisions beskrivelse	Dato

Projekt nr.	09-A07-1
Dato	07-04-2009
Tegnet af	TRM
Kontrol af	STK

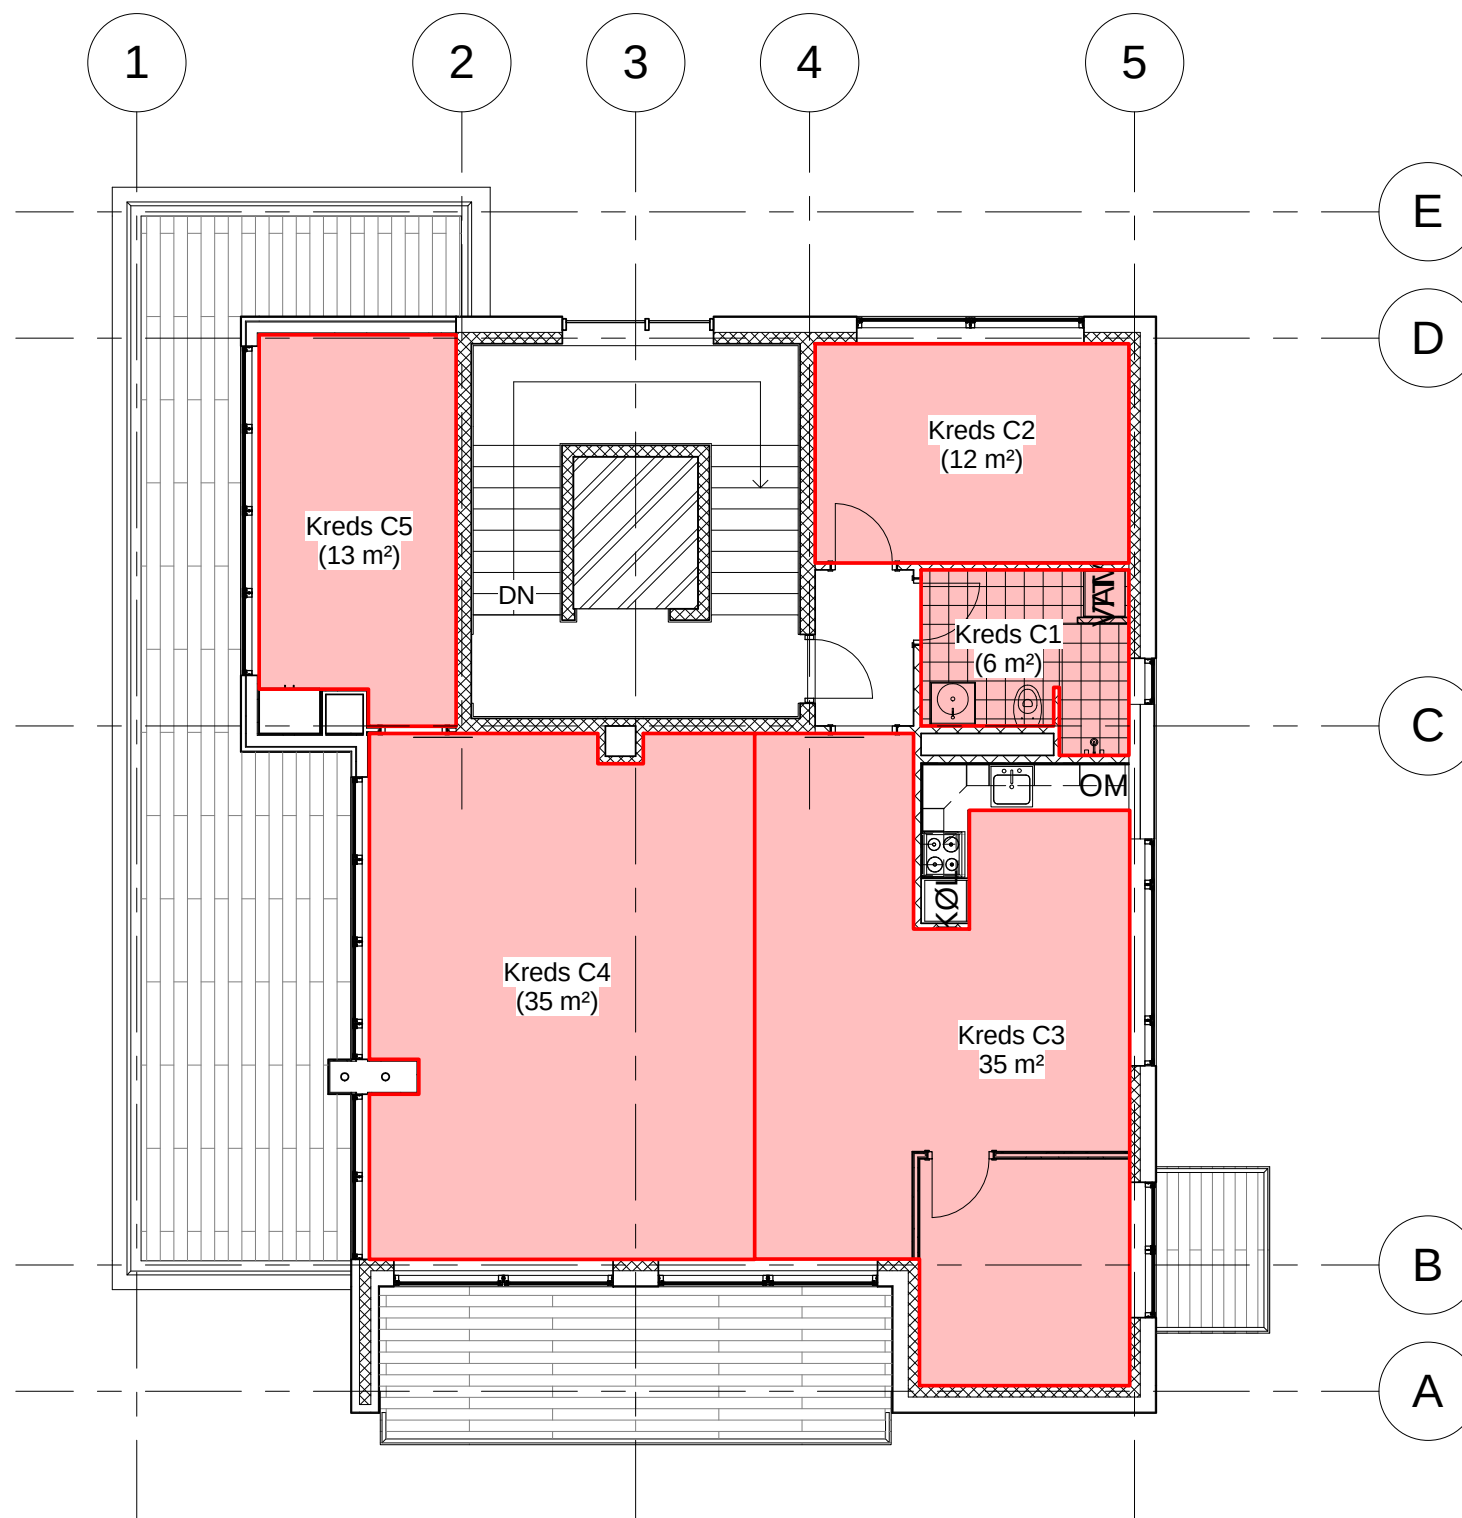

Note:

I penthouselejligheden udlægges der 5 kredse.

Gulvvarmeslanger trækkes fra installationsskakter og udlægges med 300 mm mellem rørene.

Dimension på slanger

Bade- og wc-rum: Ø15

Øvrige rum: Ø20

Signaturer:

— Varme frem

- - - Varme retur


Nr.	Revisions beskrivelse	Dato

Projekt nr.	09-A07-1
Dato	07-04-2009
Tegnet af	TRM
Kontrol af	STK

Note:


Signaturer:

-  2 Sammenbyggede stikkontakter (Tallet angiver antal stik)
-  1 polet afbryder
-  Korrespondanceafbryder
-  TP Stikdåse for telefon
-  TV Stikdåse for fjernsyn
-  IF Stikdåse for internetforbindelse
-  Tilslutningssted for belysning
-  M Måler

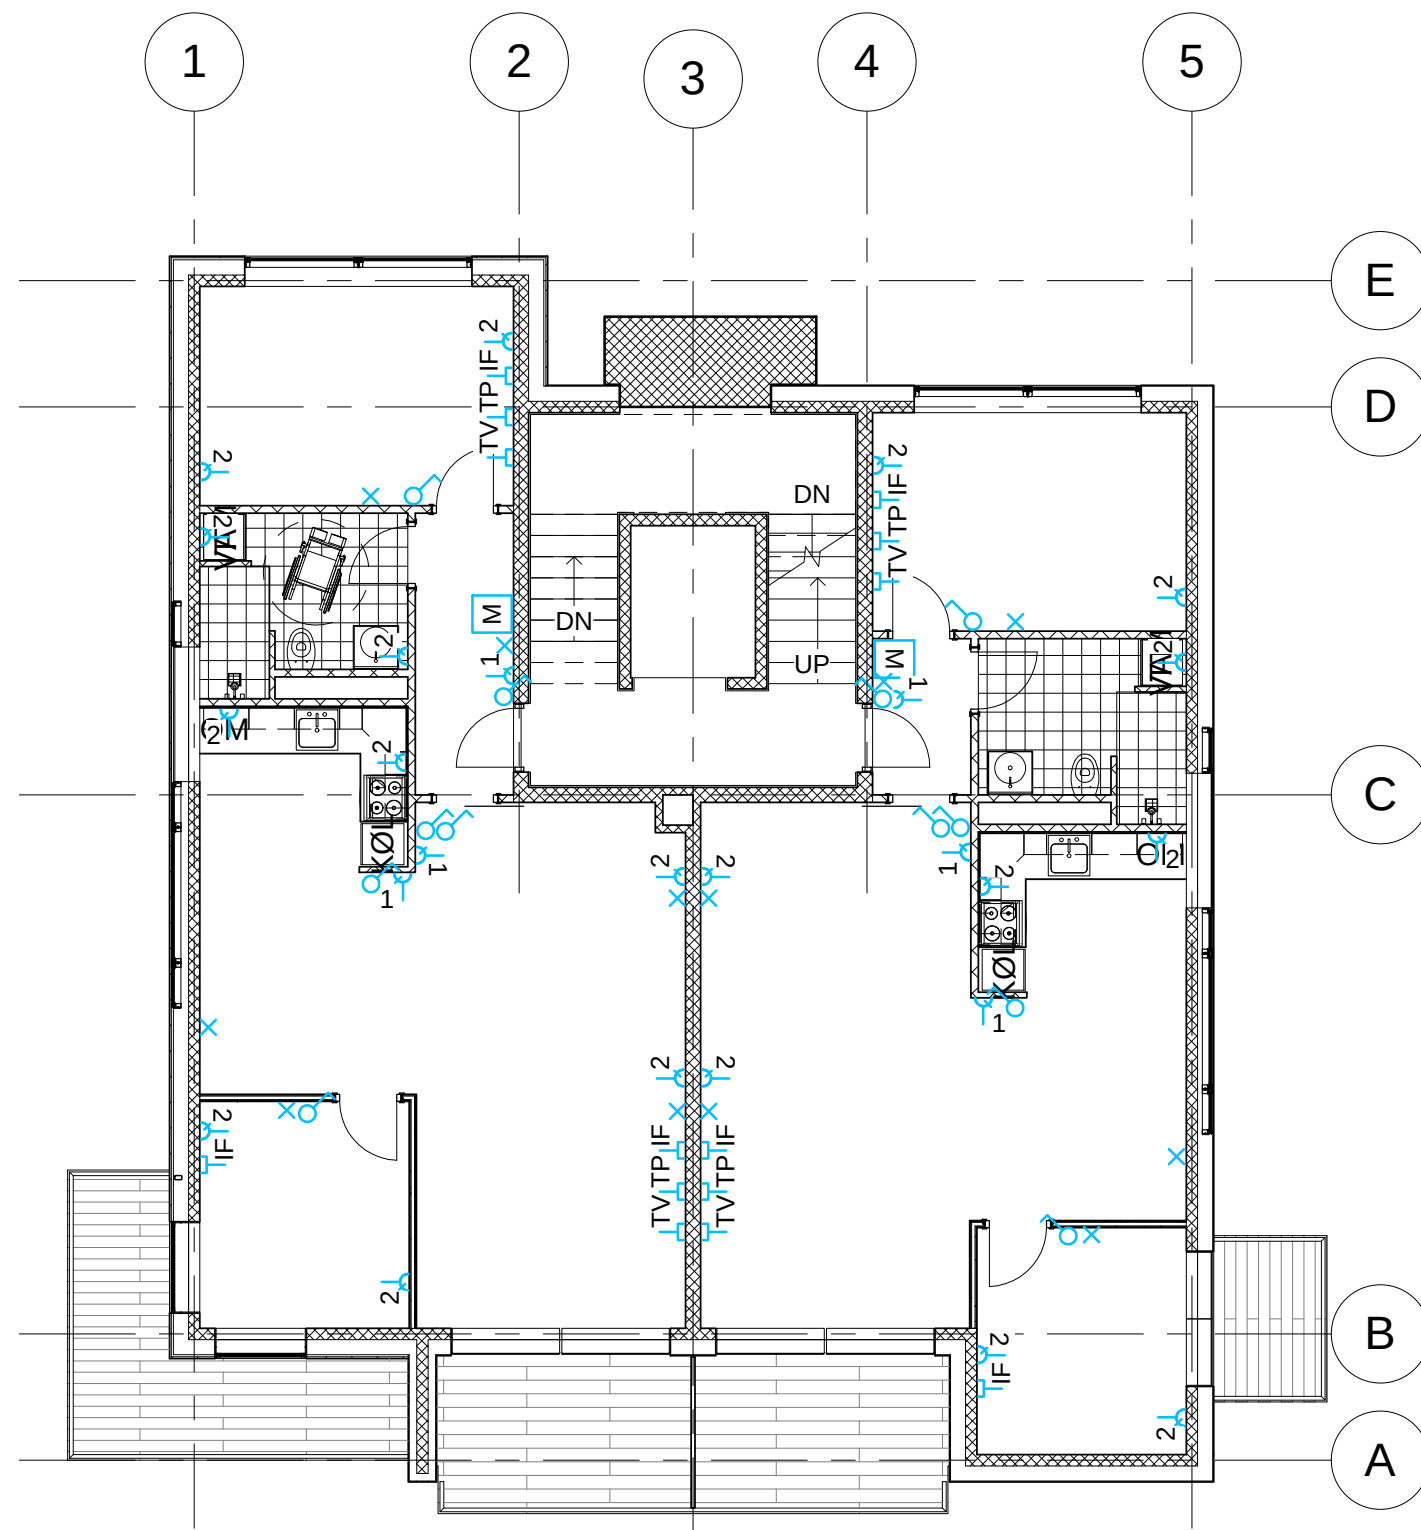

Nr.	Revisions beskrivelse	Dato

Projekt nr.	09-A07-1	T_A_1_-_1_870
Dato	07-04-2009	
Tegnet af	TRM	
Kontrol af	STK	
Mål		1 : 100

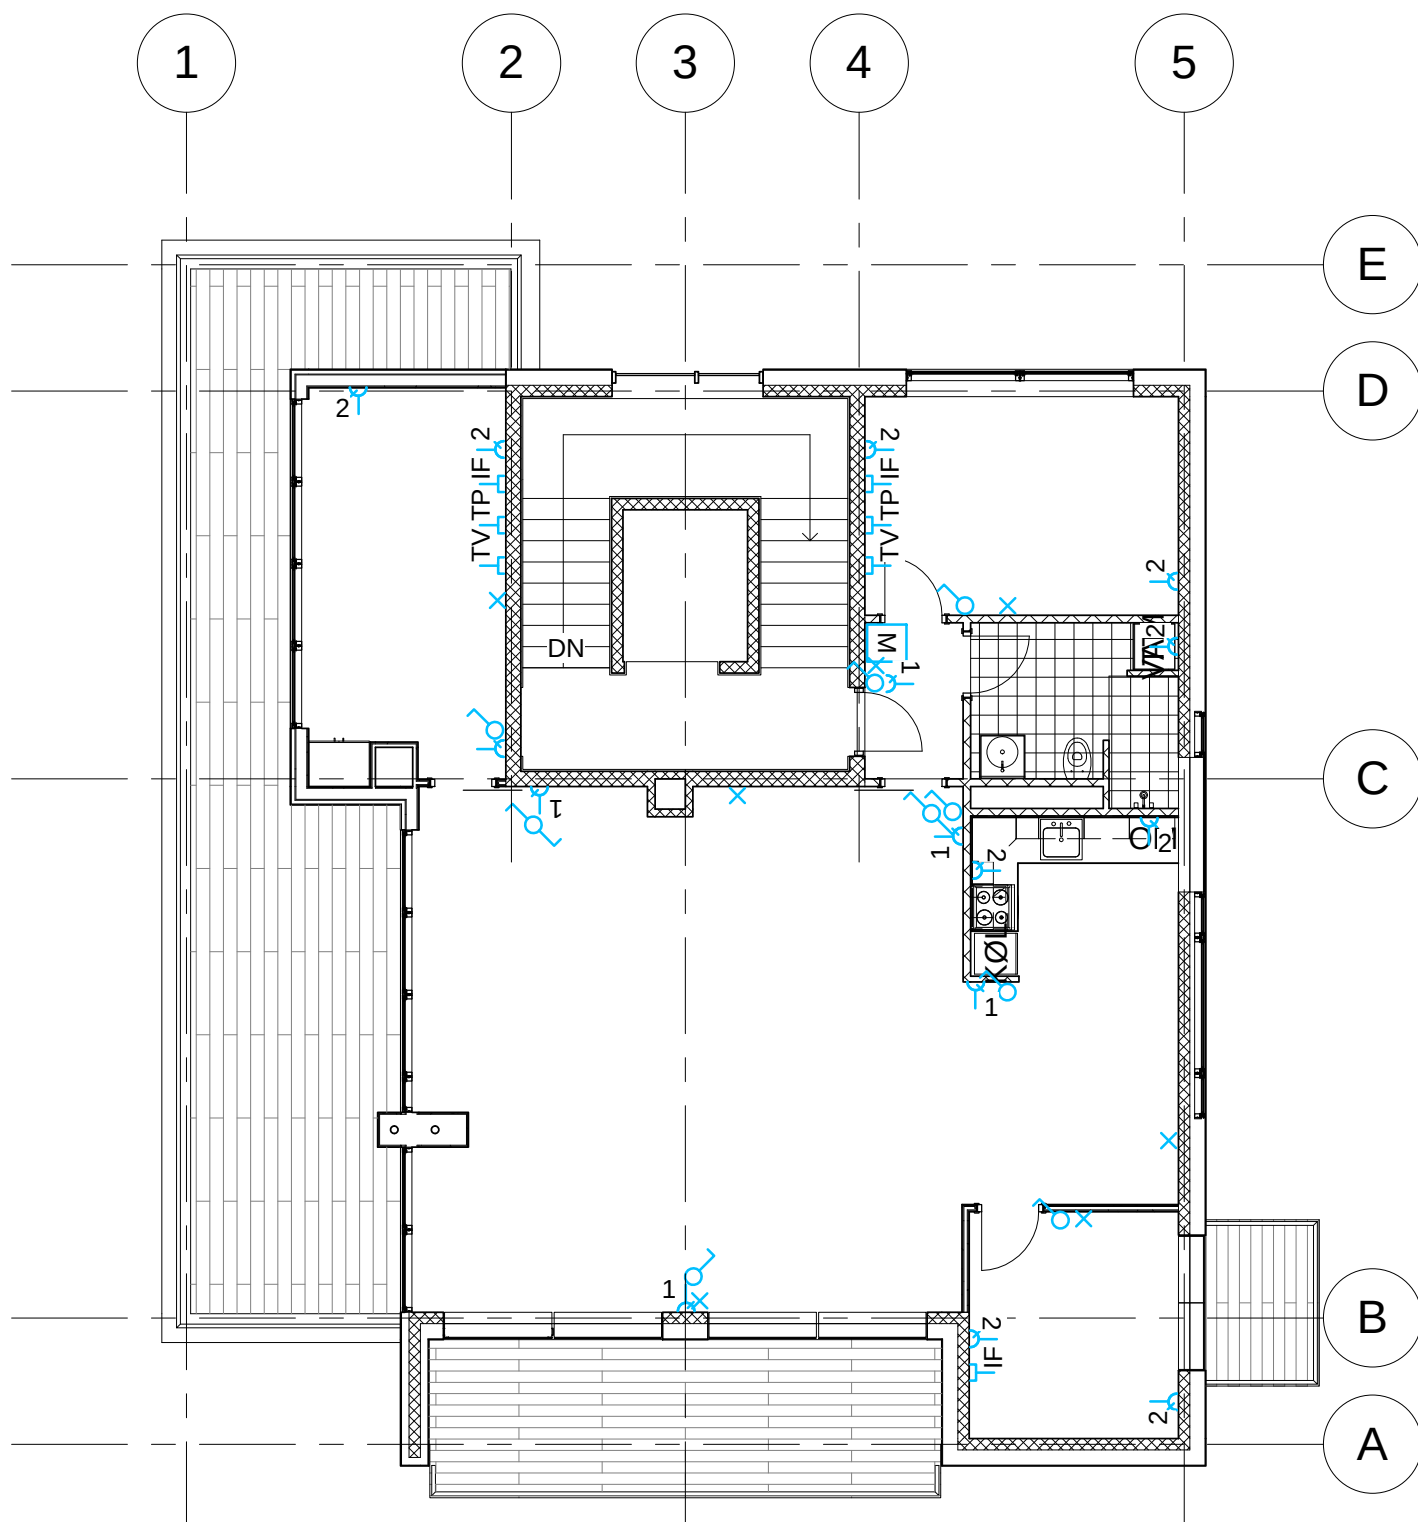

Note:

Signaturer:

-  2 Sammenbyggede stikkontakter (Tallet angiver antal stik)
-  1 polet afbryder
-  Korrespondanceafbryder
-  TP Stikdåse for telefon
-  TV Stikdåse for fjernsyn
-  IF Stikdåse for internetforbindelse
-  Tilslutningssted for belysning
-  M Måler


TRM
arkitekter

Nr.	Revisions beskrivelse	Dato


Domea
Danmarksgade 10-12
Holstebro

El - Penthouse


Projekt nr.	09-A07-1	T_A_1_-_1_871
Dato	07-04-2009	
Tegnet af	TRM	
Kontrol af	RJK	
Mål		1 : 100

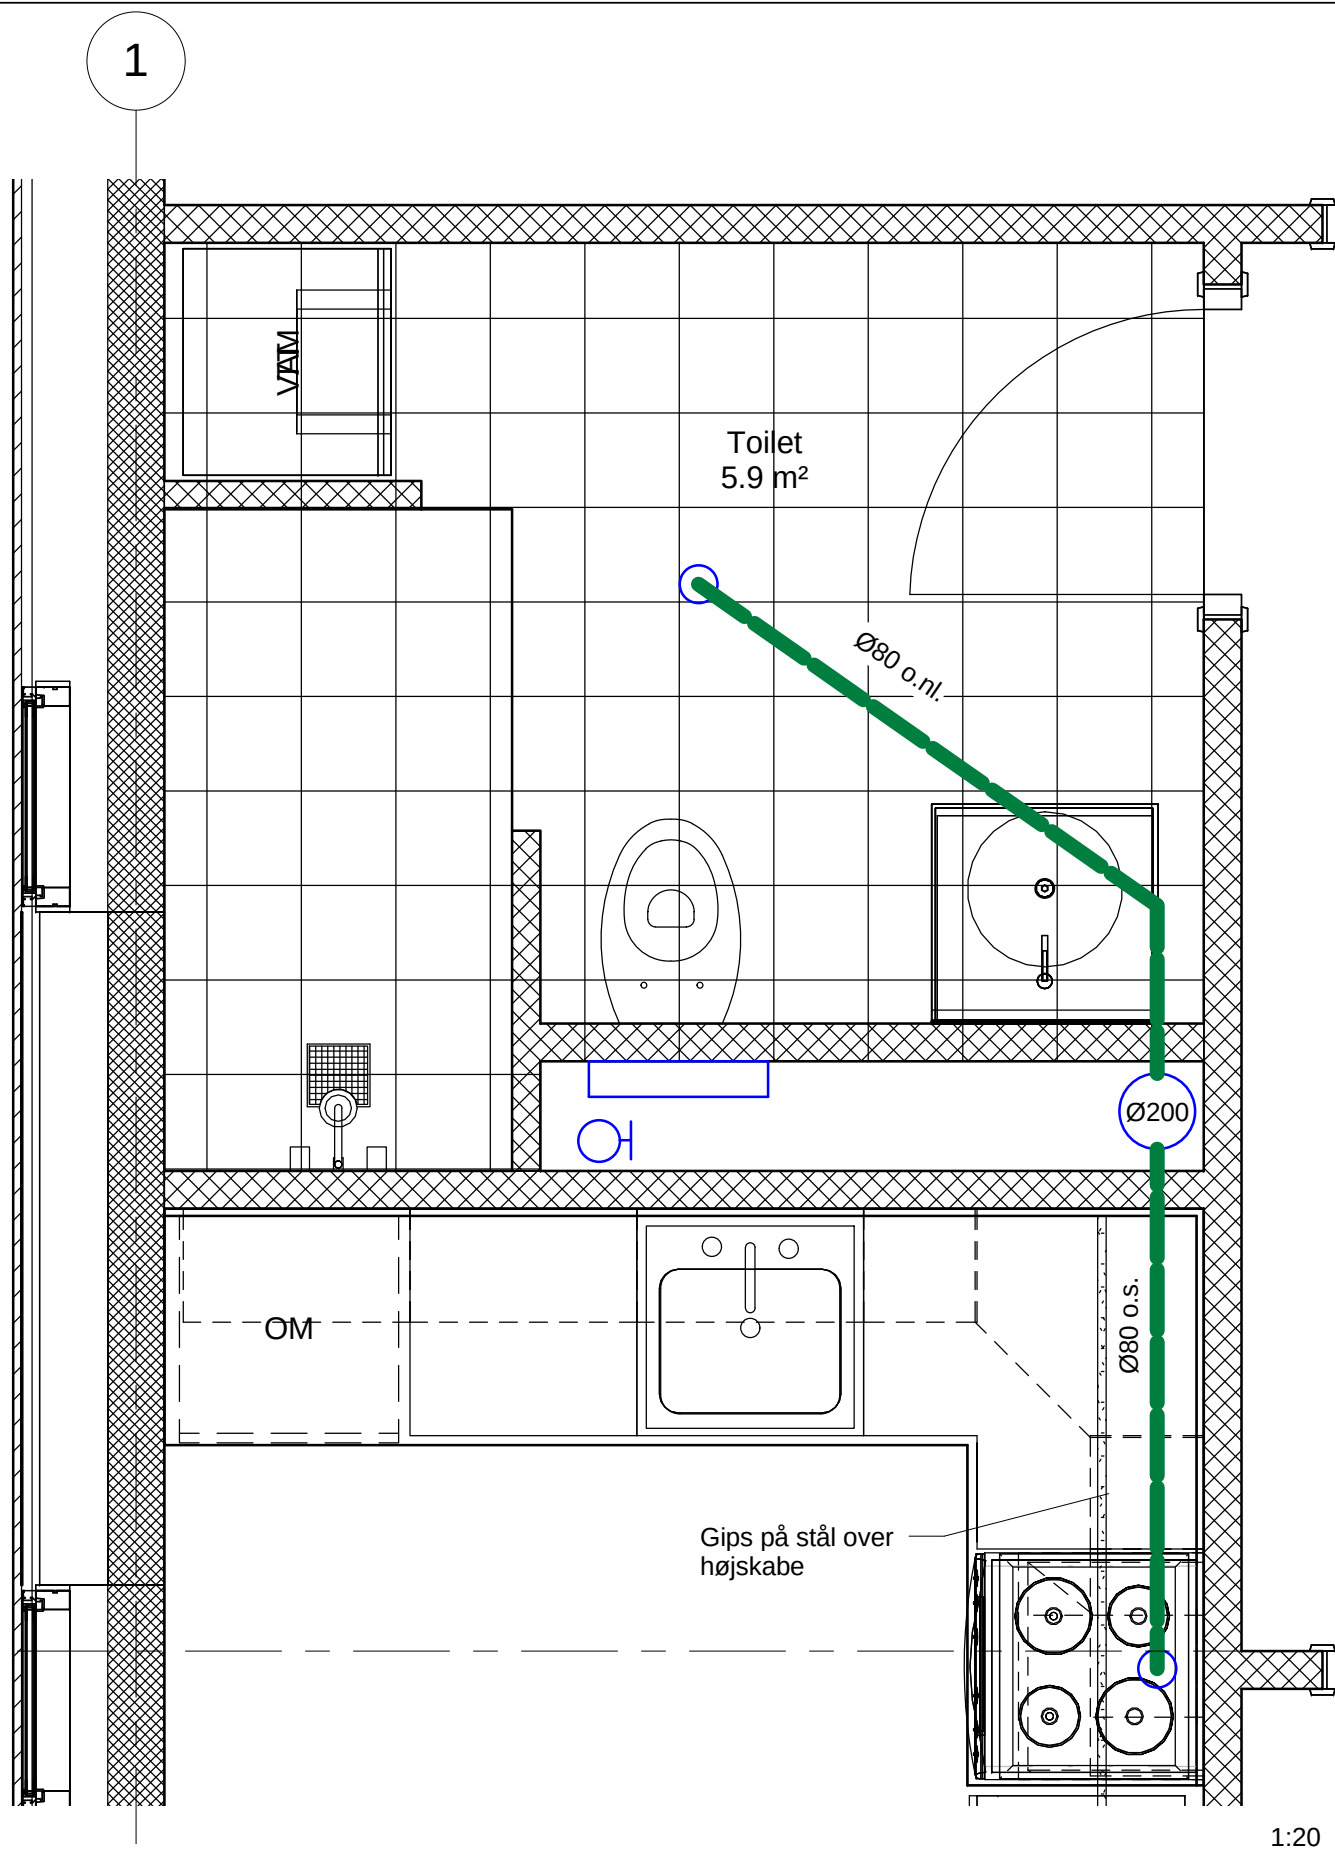

1:20

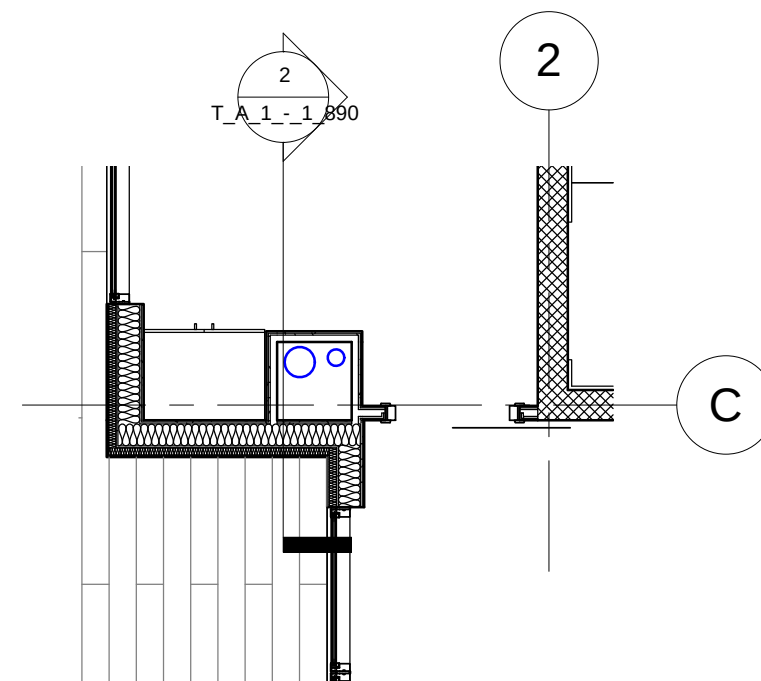

Ventilation over tag i penthouse, plan 1:50

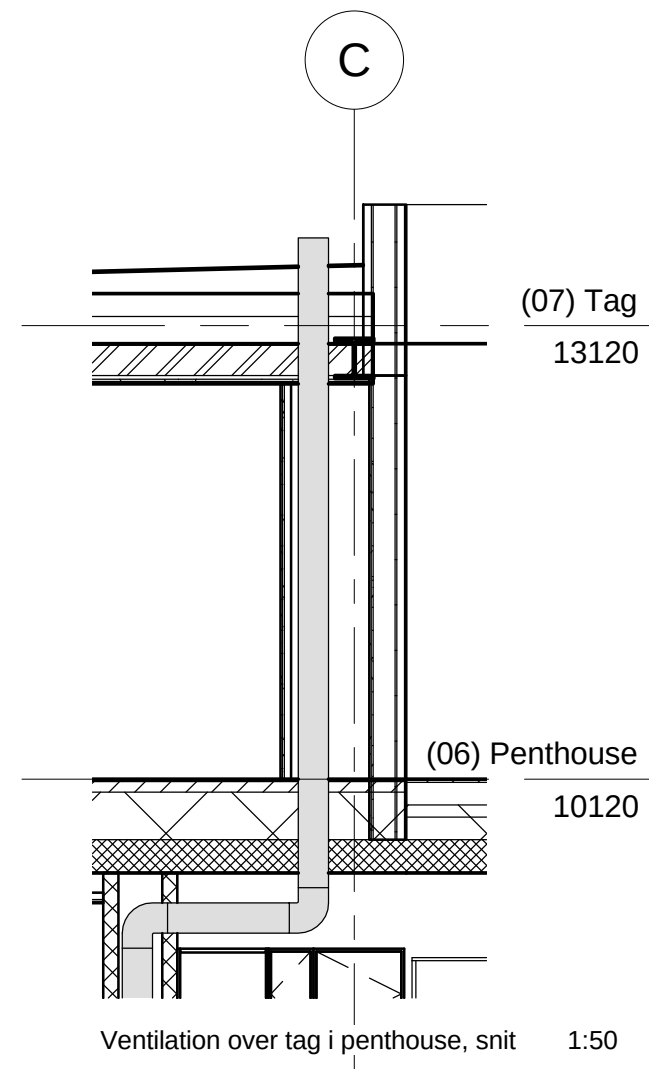

Ventilation over tag i penthouse, snit 1:50

Note:

Ventilationsanlægget er centralt sug fra lavtryksanlæg placeret i kælder i teknikrum. Ventilationsrør (sug) føres over tag.

Ventilationsrør til emhætte i køkken føres over højskabene skjult bag gipsvæg/plade.

Ventilationsbehov pr. bolig:

Toilet: 15 l/sek.

Køkken: 20 l/sek.

Samlet: 35 l/sek.

Signaturer:

— Ventilation ud
o.n.l. over nedhængt loft
o.s. over højskabe

TRM
arkitekter

Nr.	Revisions beskrivelse	Dato


Domea
Danmarksgade 10-12
Holstebro

Ventilation - Toilet og køkken

Projekt nr.	09-A07-1
Dato	07-04-2009
Tegnet af	TRM
Kontrol af	STK

T_A_1_-_1_890

Mål 1:20

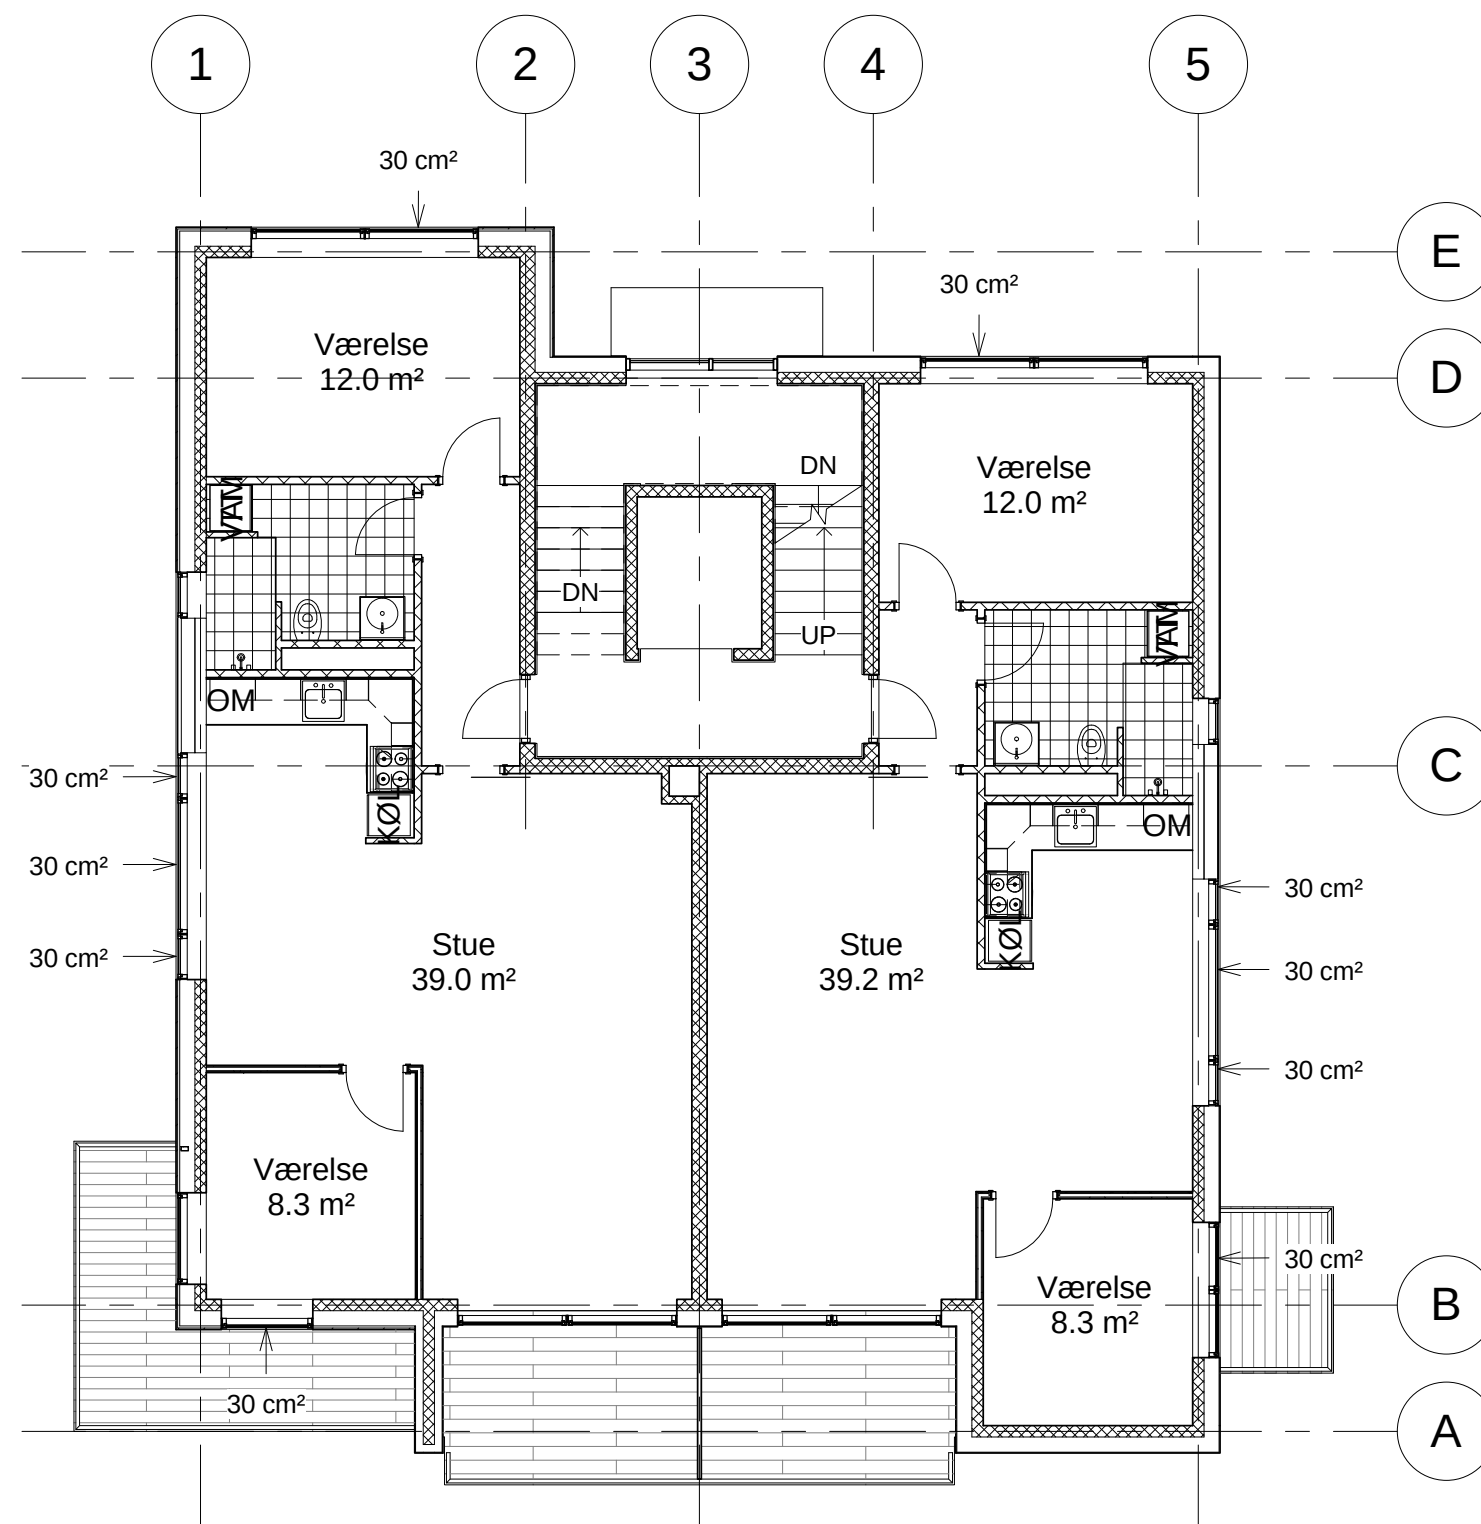

Note:

Der er naturlig ventilation via luftventiler i alle rum. luftventiler er placeret i toppen af vinduesramme, og kan åbnes/lukkes manuelt.

Der skal være udeluft-ventiler med fri åbning på 60 cm² pr. 25 m² gulvareal.

Nr.	Revisions beskrivelse	Dato



Note:

Alle mål opgivet i mm.
Alle koter er relative.

Signaturforklaring:

- Vand
- Fjernvarme
- Spildevand
- Trykledning
- Regnvand
- Ei
- Dræn
- Mobilsug




Nr.	Revisions beskrivelse	Dato

Domea
Danmarksgade 10-12
Holstebro

Installationer terræn

Projekt nr.	09-A07-1	T_A_-_0_1_802
Dato	07-04-2009	
Tegnet af	TRM	
Kontrol af	RJK	
Mål	1 : 200	

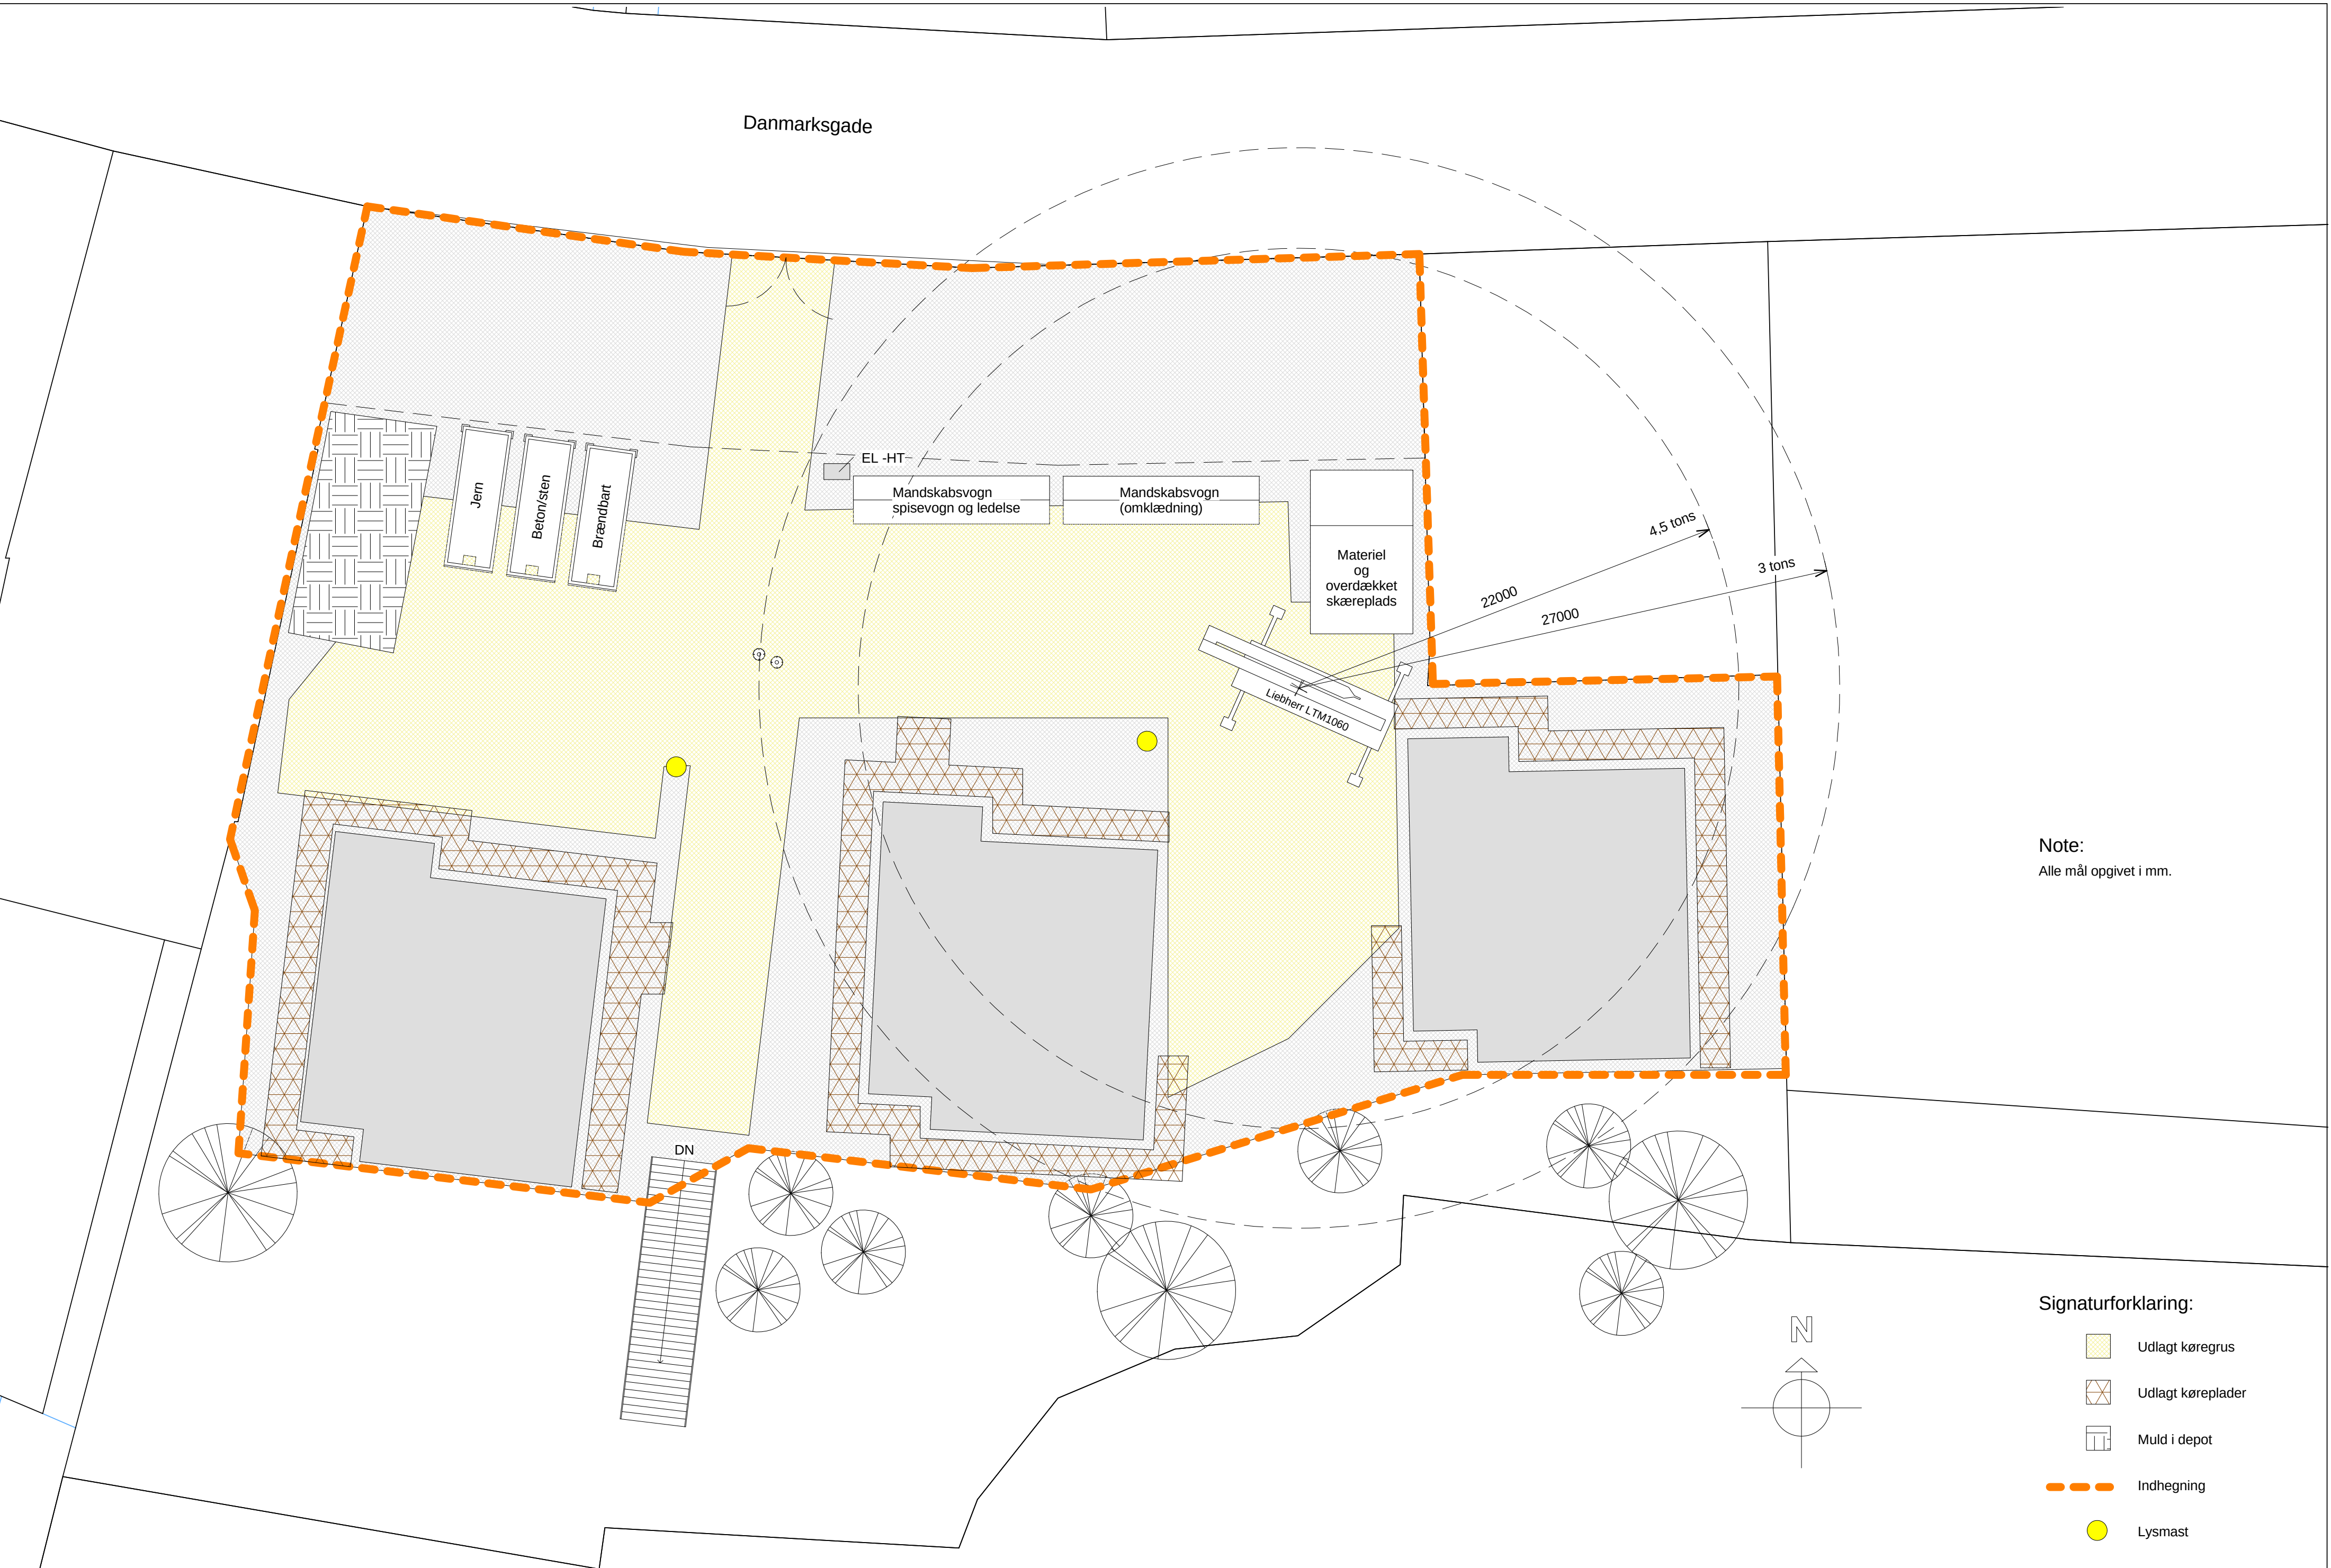

Danmarksgade

EL -HT-

Mandskabsvogn
spisevogn og ledelse

Mandskabsvogn
(omklædning)

Materiel
og
overdækket
skæreprads

Liebherr LTM1060

4.5 tons

3 tons

22000

27000

DN

Note:
Alle mål opgivet i mm.

Signaturforklaring:

- Udlagt køregrus
- Udlagt køreplader
- Muld i depot
- Indhegning
- Lysmast



Nr.	Revisions beskrivelse	Dato

Domea
Danmarksgade 10-12
Holstebro

Byggepladsindretning

Projekt nr.	09-A07-1
Dato	07-04-2009
Tegnet af	TRM
Kontrol af	RJK

T_A_-_1_202

Mål 1 : 200